


## Ausbau N8 Vollanschluss Alpnach Süd mit zugehörigen Massnahmen

Übersichtsplan 1 : 10'000 (verkleinert)

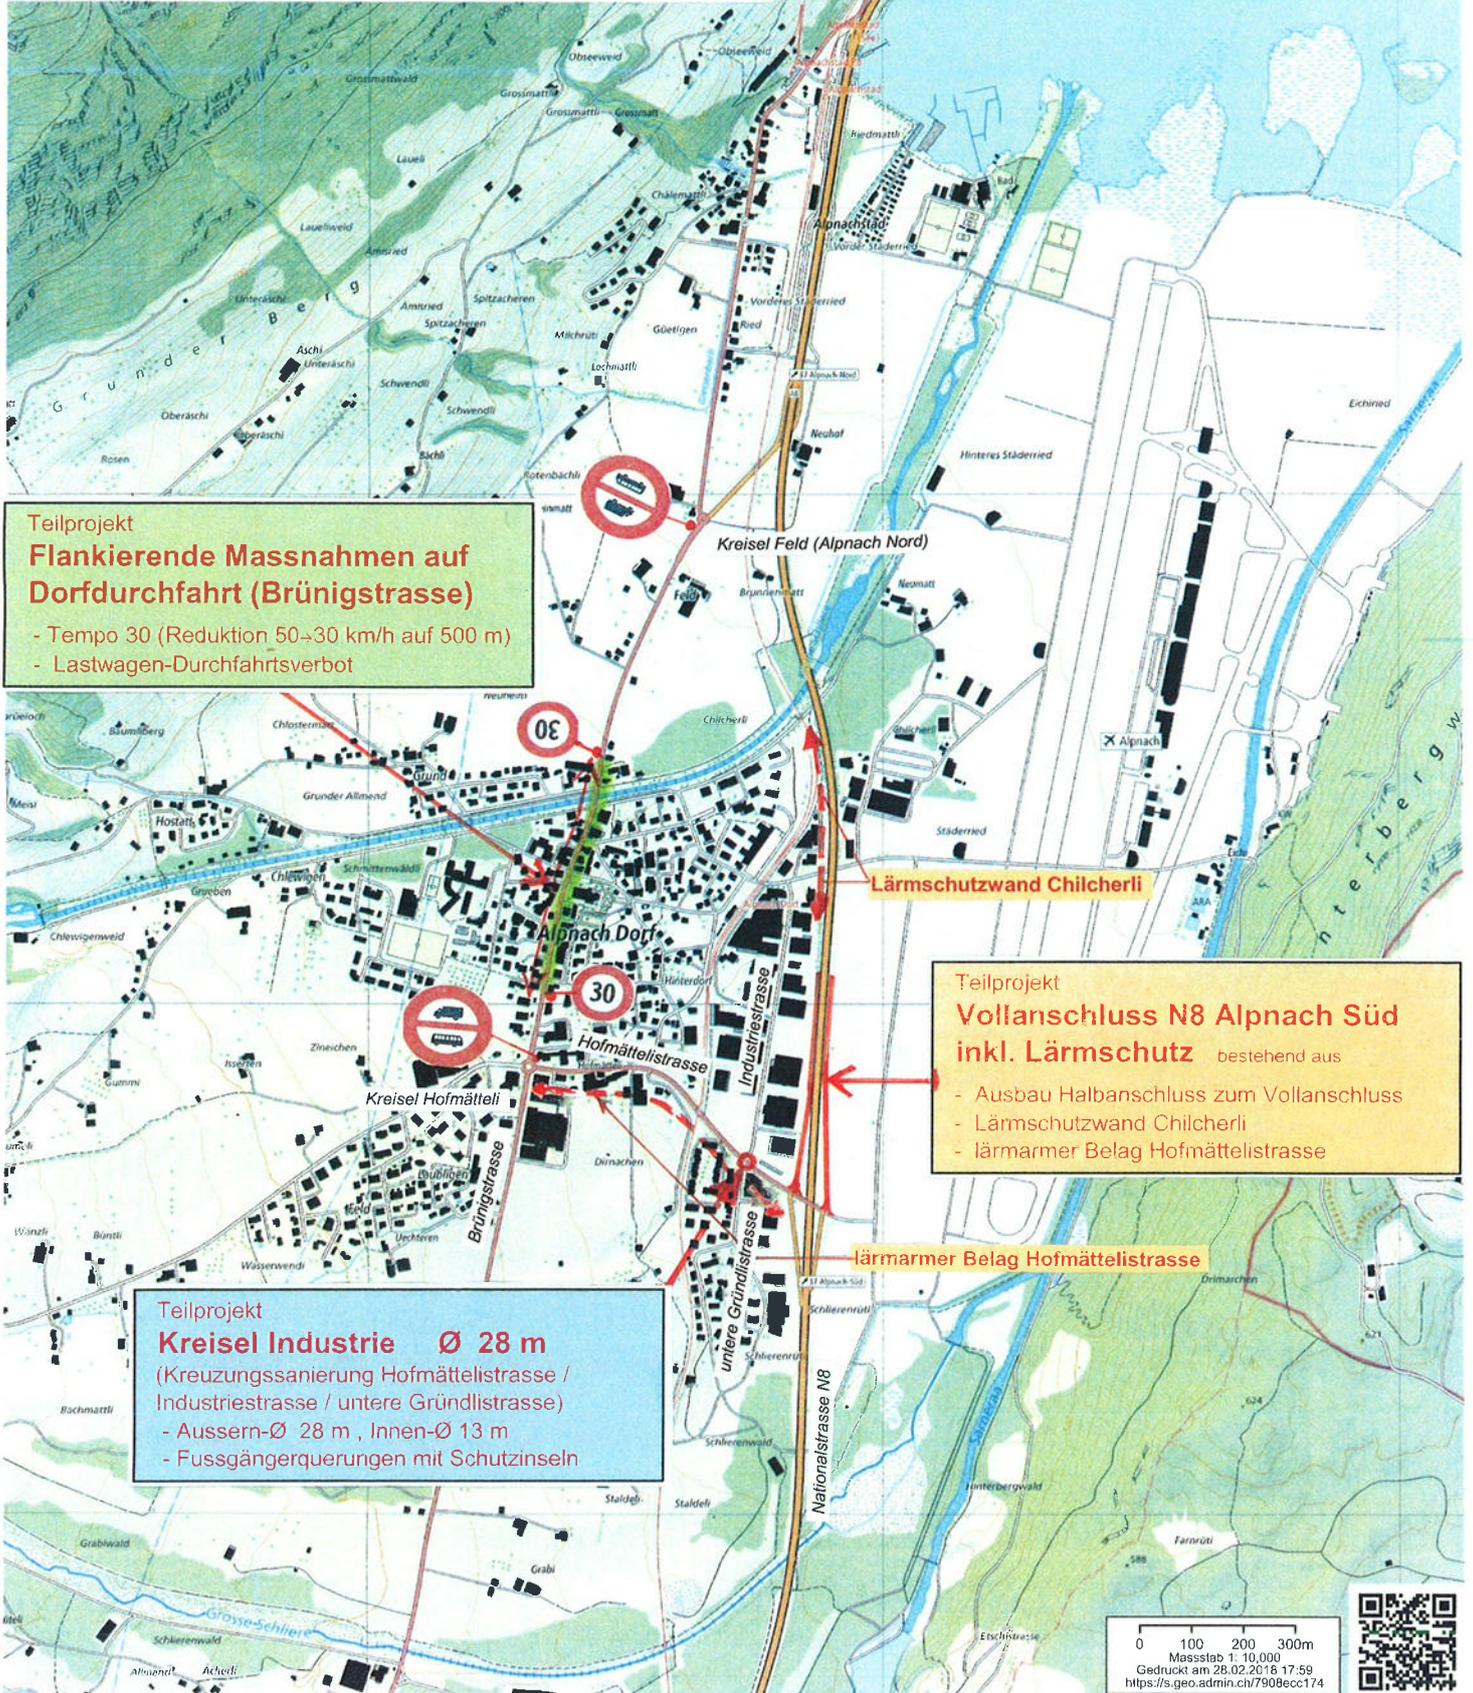

### Teilprojekt Flankierende Massnahmen auf Dorfdurchfahrt (Brünigstrasse)

- Tempo 30 (Reduktion 50→30 km/h auf 500 m)
- Lastwagen-Durchfahrtsverbot

### Teilprojekt Vollanschluss N8 Alpnach Süd inkl. Lärmschutz bestehend aus

- Ausbau Halbanschluss zum Vollanschluss
- Lärmschutzwand Chilcherli
- lärmarmen Belag Hofmättelstrasse

Teilprojekt  
**Kreisel Industrie Ø 28 m**  
(Kreuzungsanierung Hofmättelstrasse /  
Industriestrasse / untere Gründlstrasse)  
- Aussern-Ø 28 m , Innen-Ø 13 m  
- Fussgängerquerungen mit Schutzinseln

