



Pavillon C0 Erdgeschoss ~1:100


ENTWURF

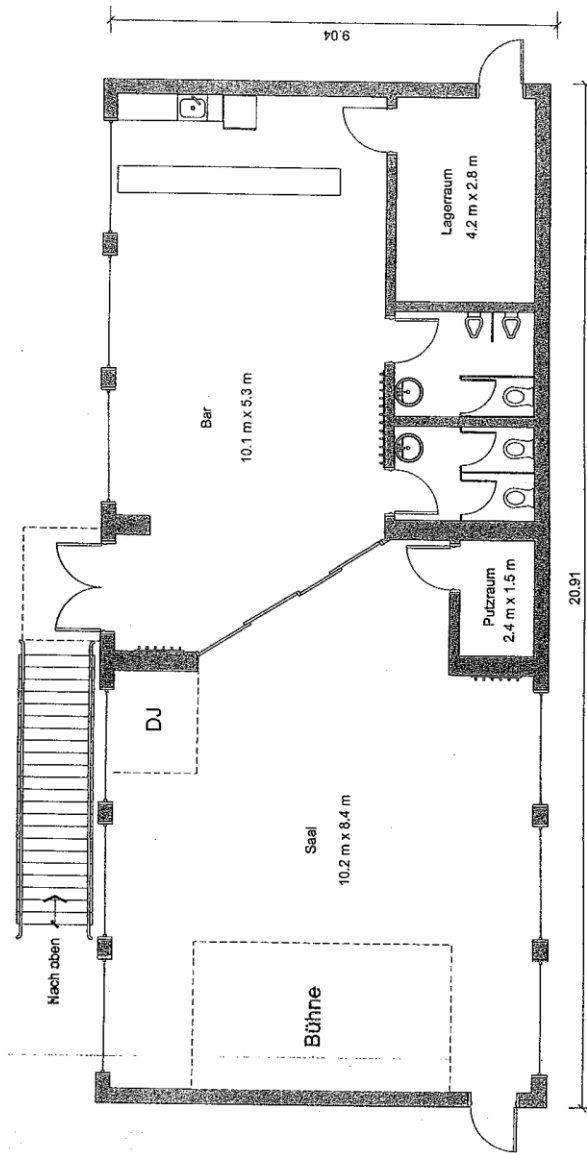

Pavillon C1 Obergeschoss ~1:100
ENTWURF

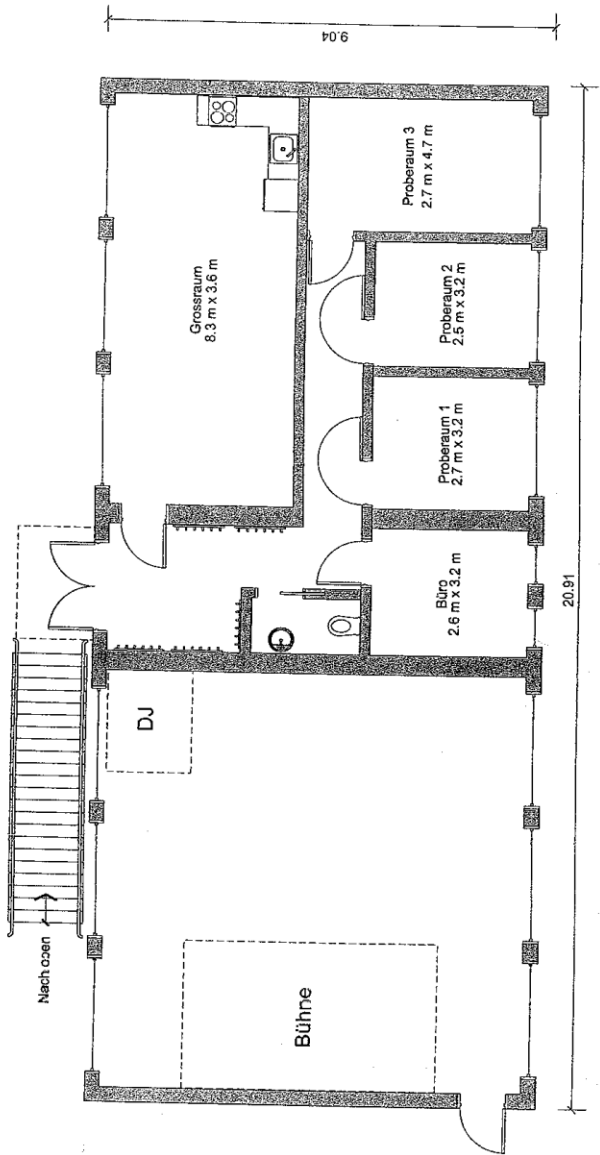

Anhang 2

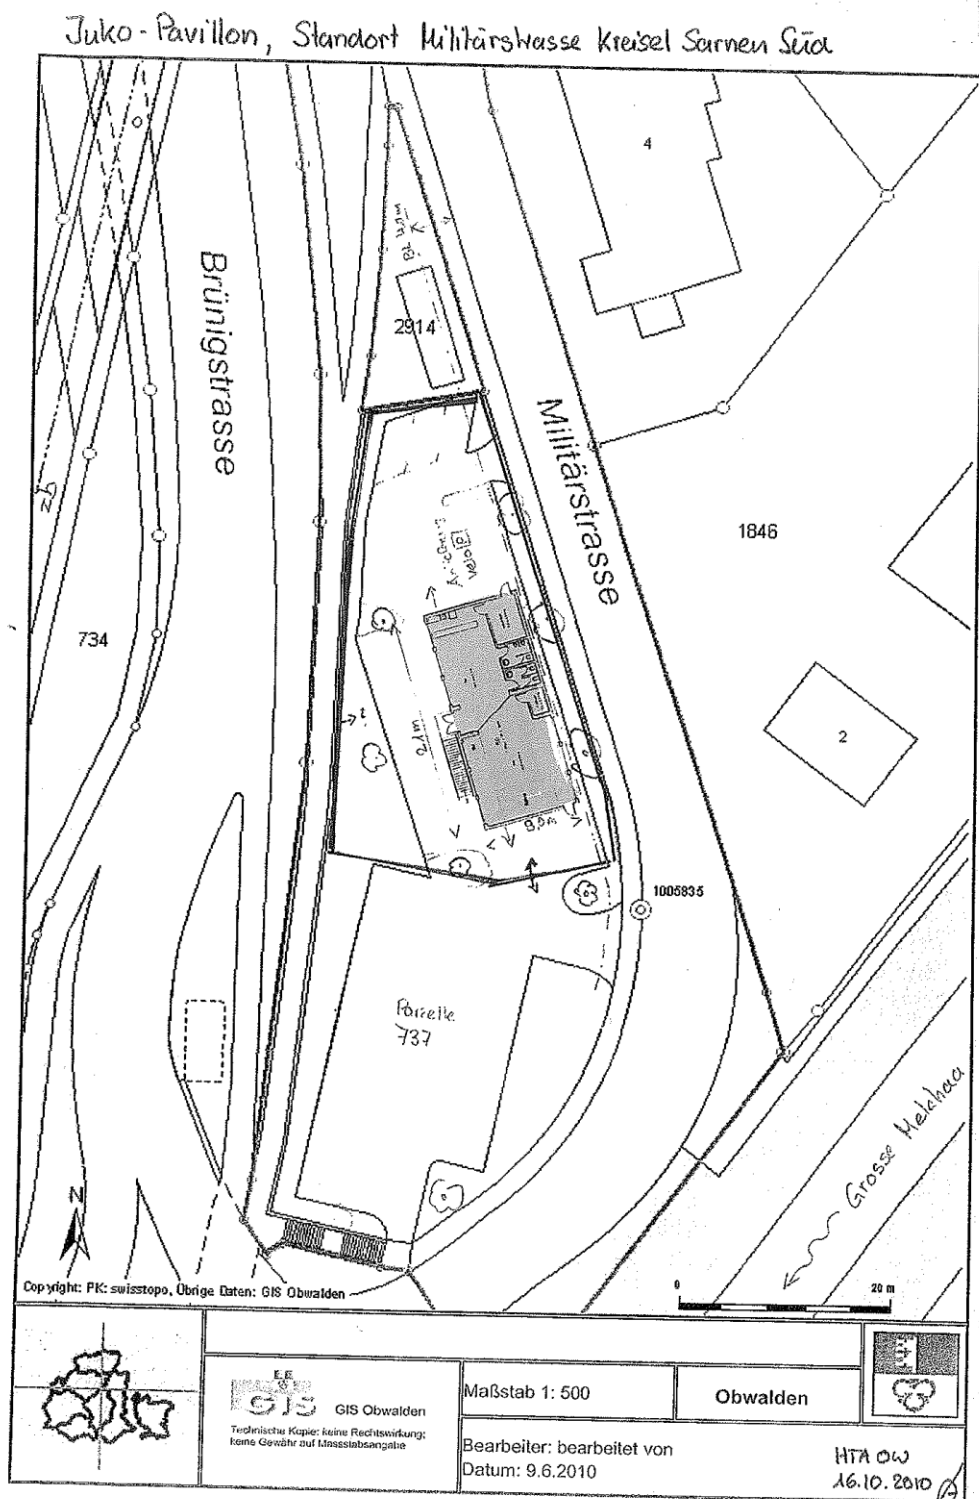

Baurecht für Teil Parzelle 737 (Gde Sarnen) — maximal ~800 m²