


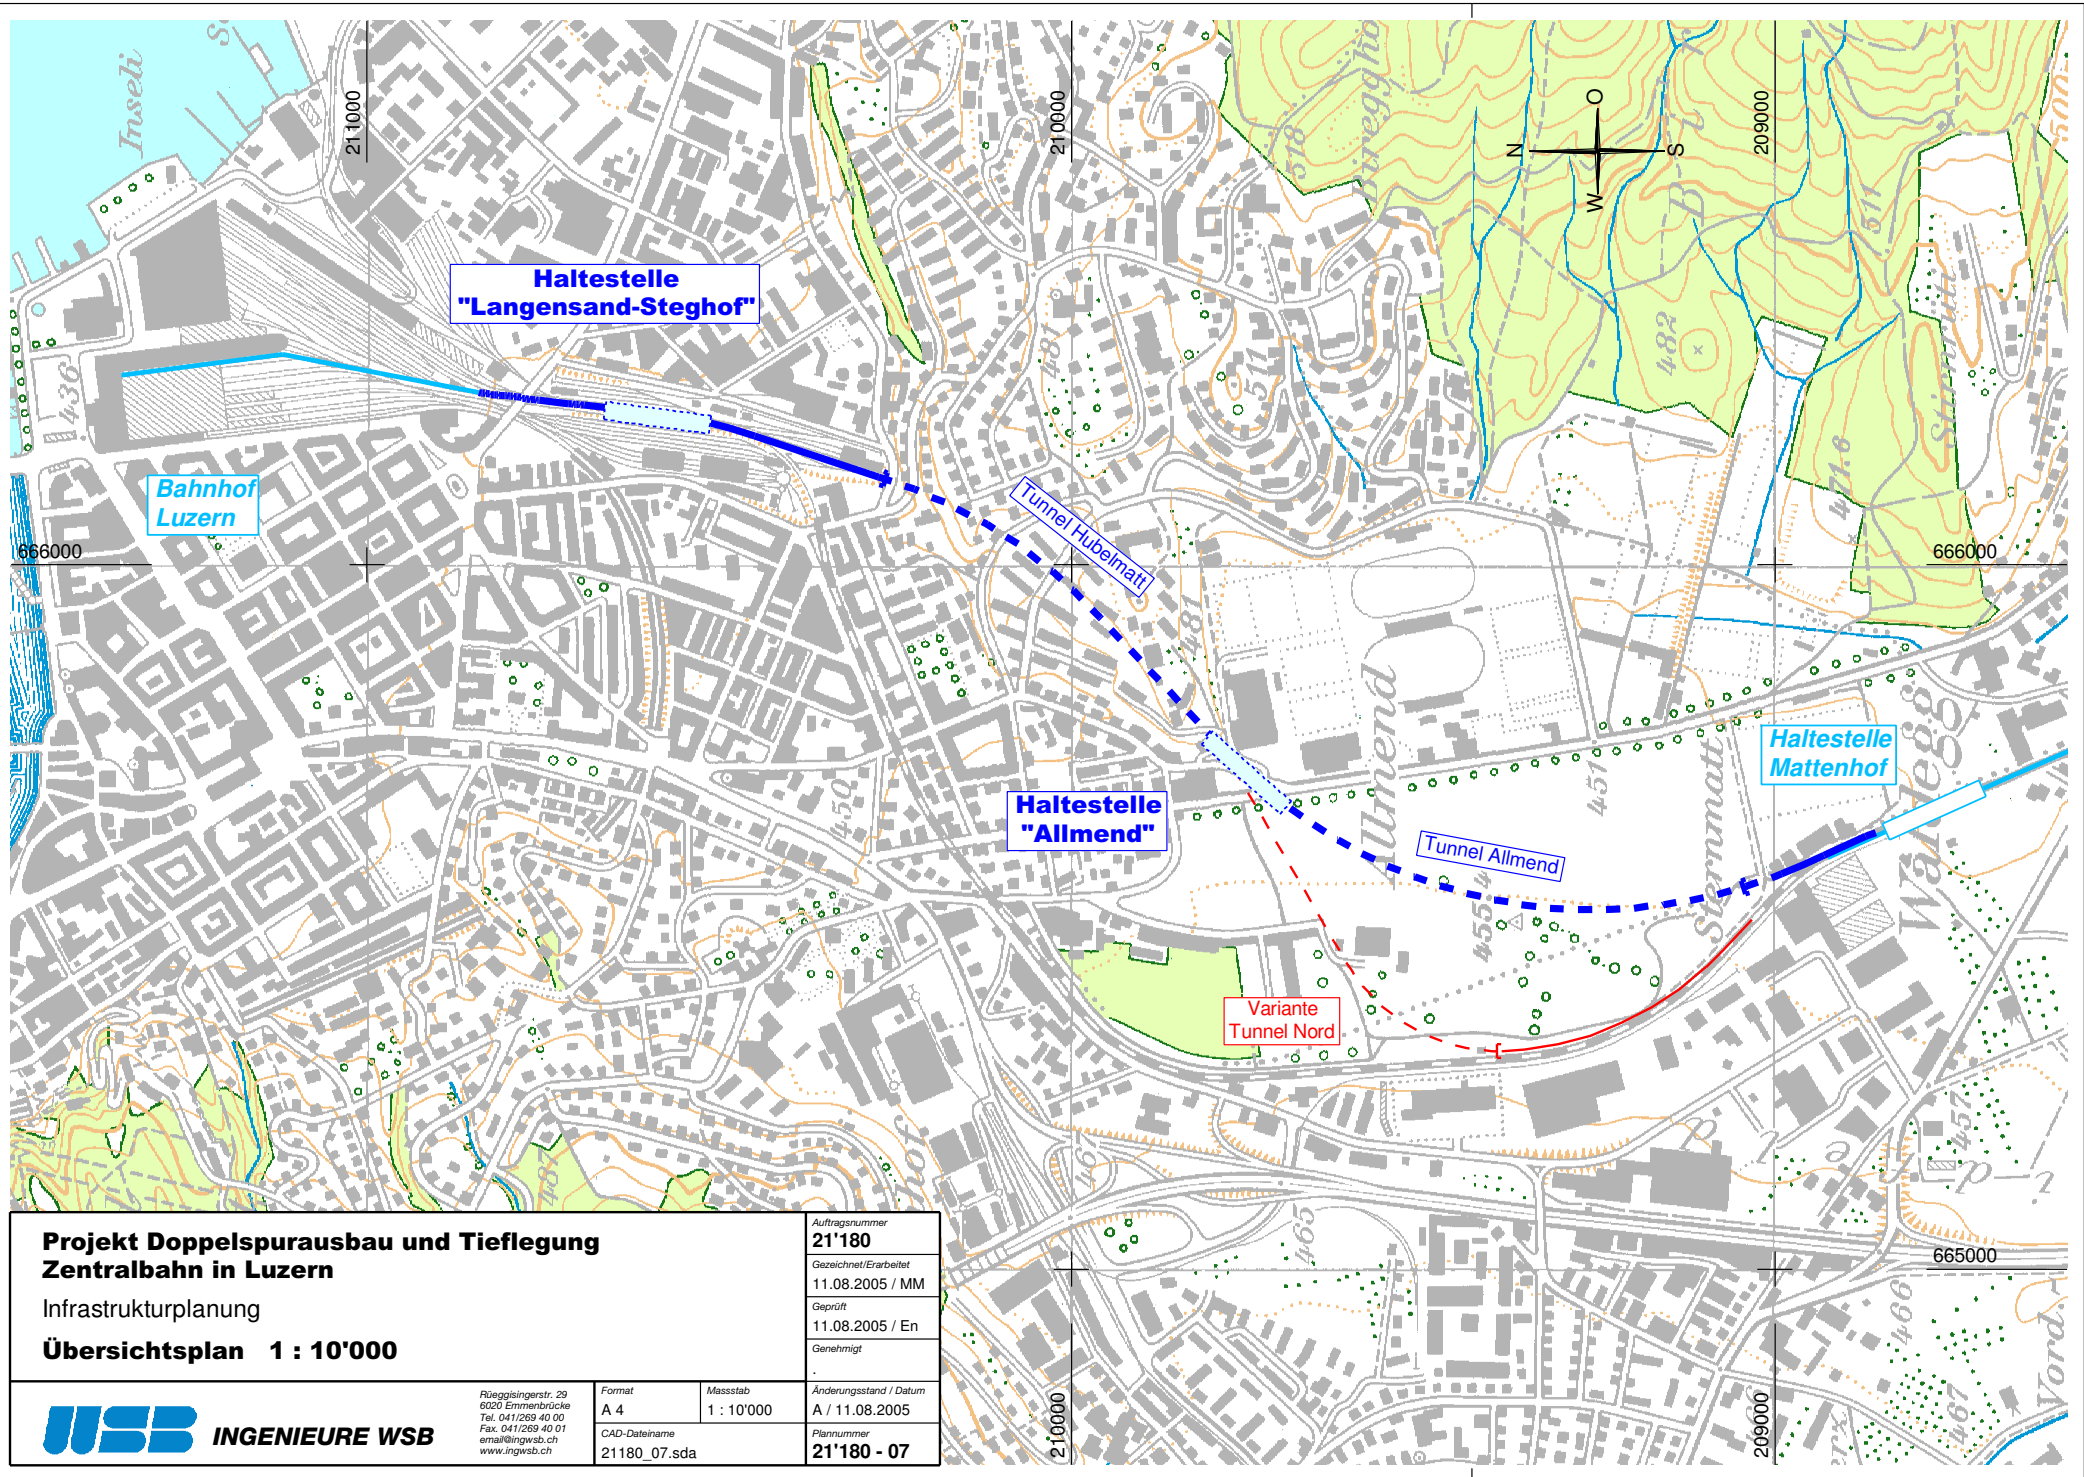

**Projekt Doppelspurausbau und Tieflegung
Zentralbahn in Luzern**

Infrastrukturplanung

Übersichtsplan 1 : 10'000

Auftragsnummer	21'180
Gezeichnet/Erarbeitet	11.08.2005 / MM
Geprüft	11.08.2005 / En
Genehmigt	
Änderungsstand / Datum	A / 11.08.2005
Plannummer	21'180 - 07

WSB INGENIEURE WSB

Rüeggisbergstr. 29
6020 Emmenbrücke
Tel. 041/269 40 00
Fax. 041/269 40 01
email@ingswb.ch
www.ingswb.ch

Format	Massstab
A 4	1 : 10'000
CAD-Dateiname	
21180_07.sda	