




# Kantonsstrasse


Bahnhofstrasse, Strecke Kägiswil - Kerns

## Ersatz Brücke Bahnhofstrasse über die Sarneraa

### Beilage 3: Querschnitt 1:100 und Längsschnitt 1:100

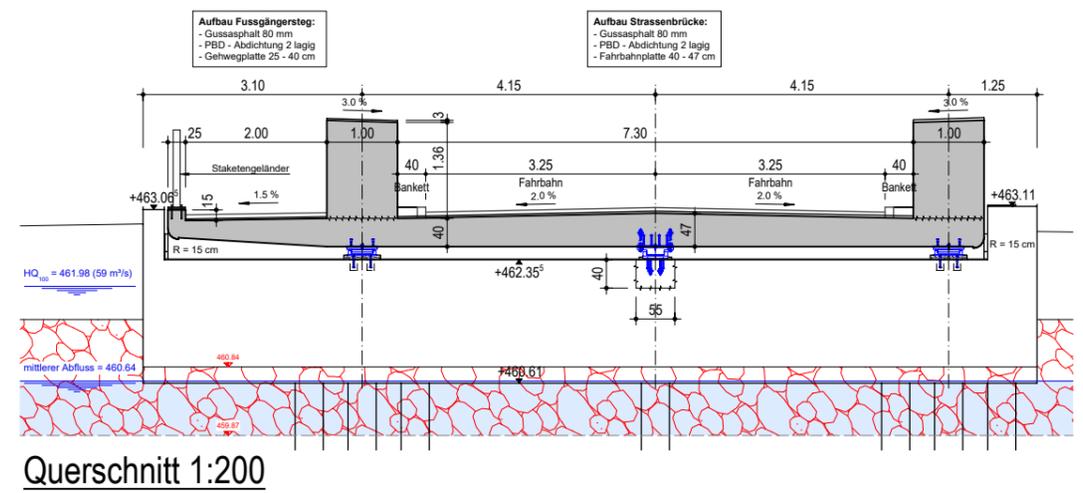

Querschnitt 1:200

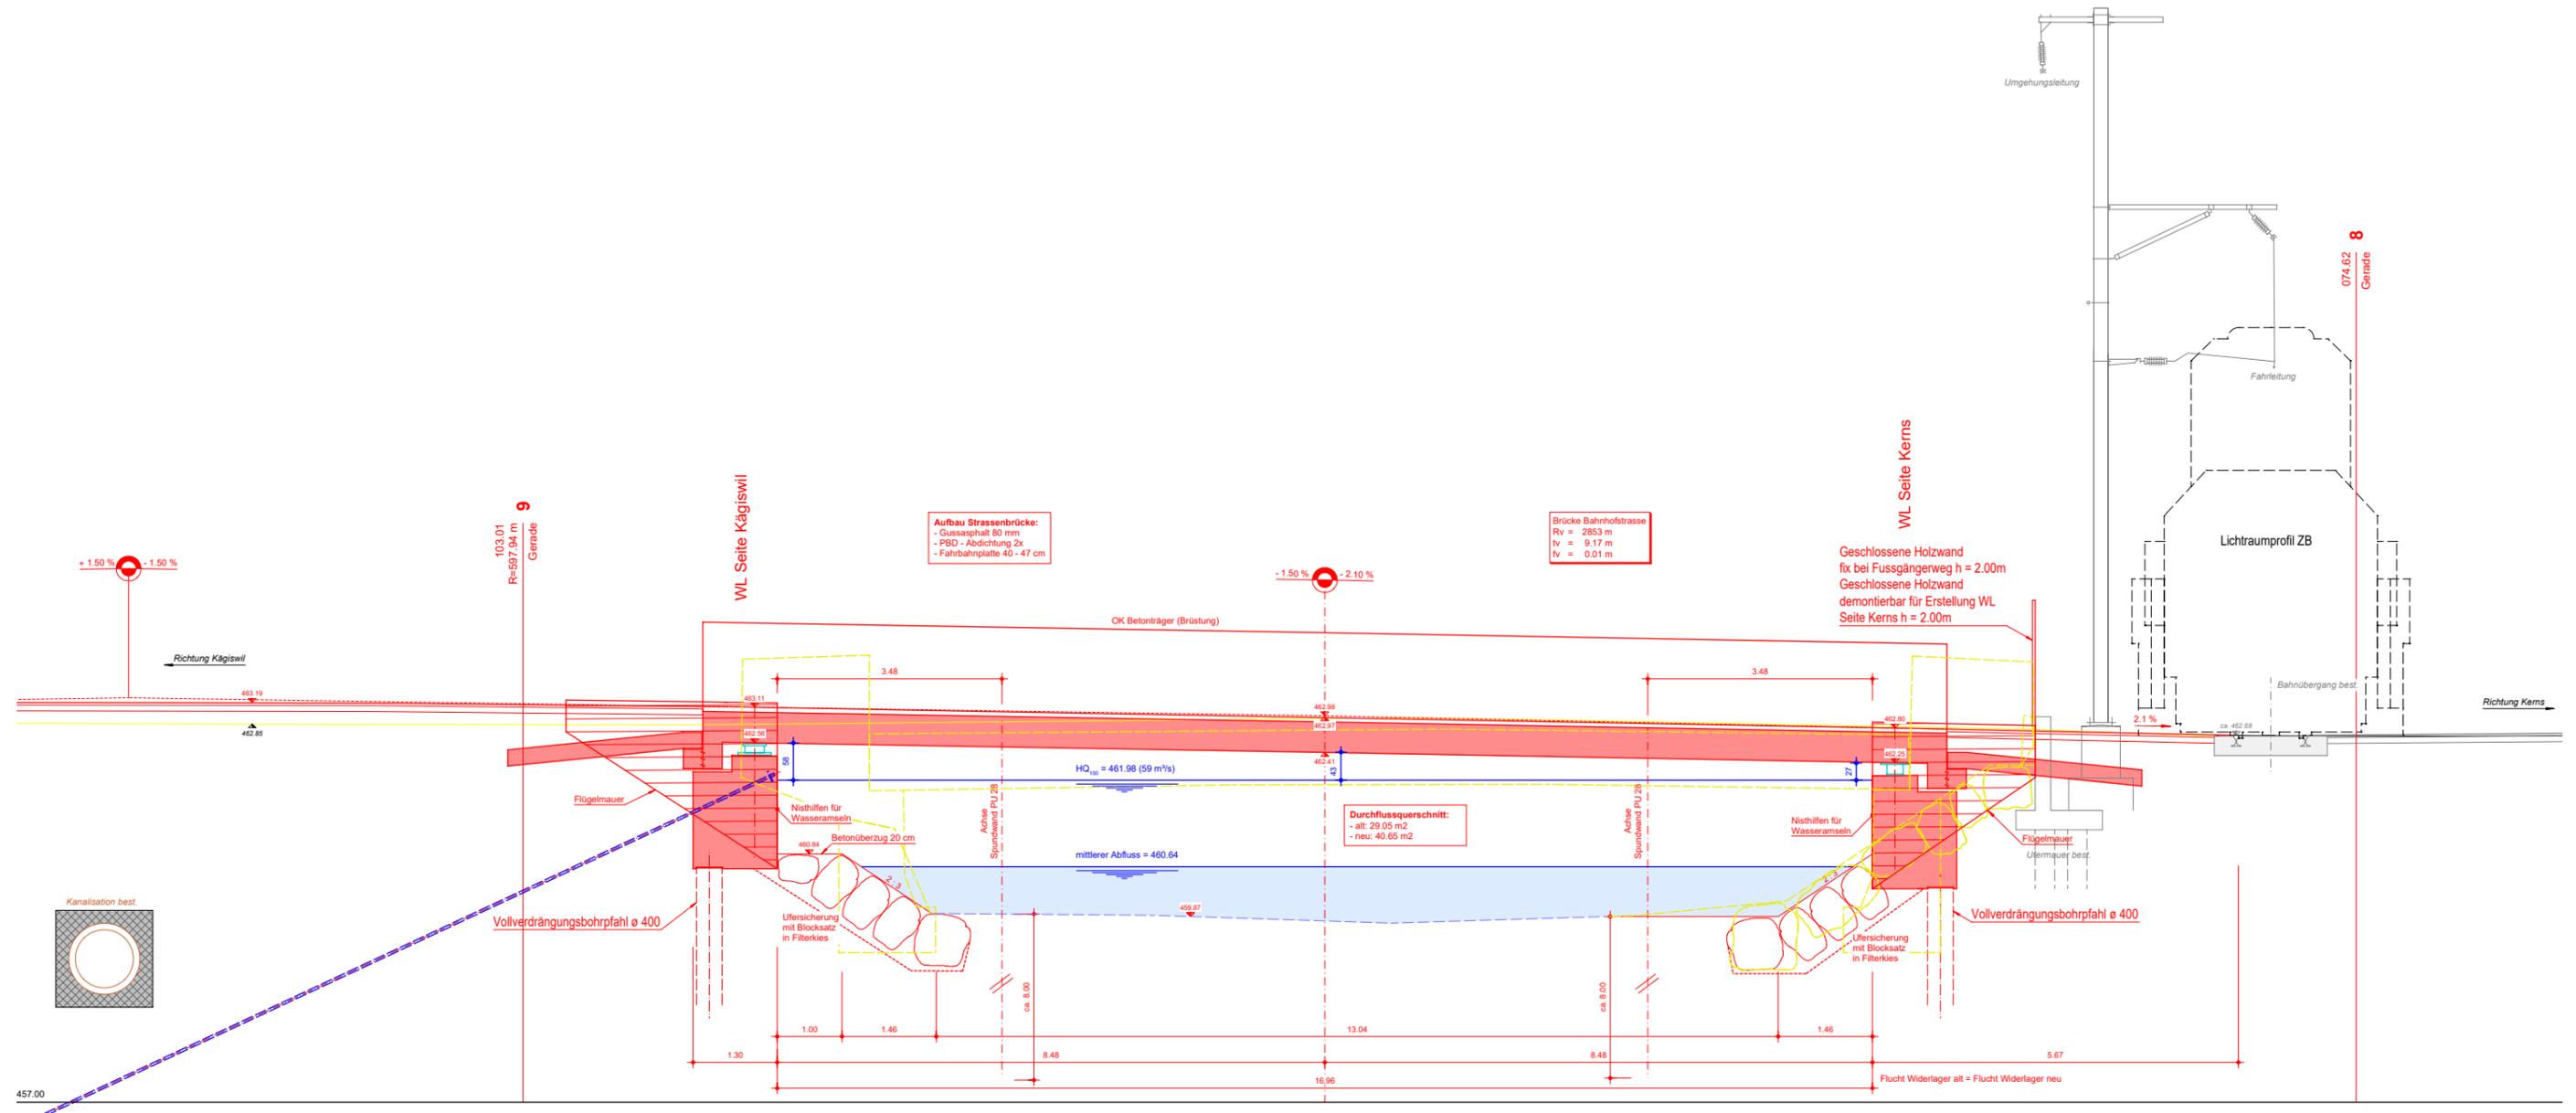

Längsschnitt 1:100