





Plandokumentation



Januar 2022

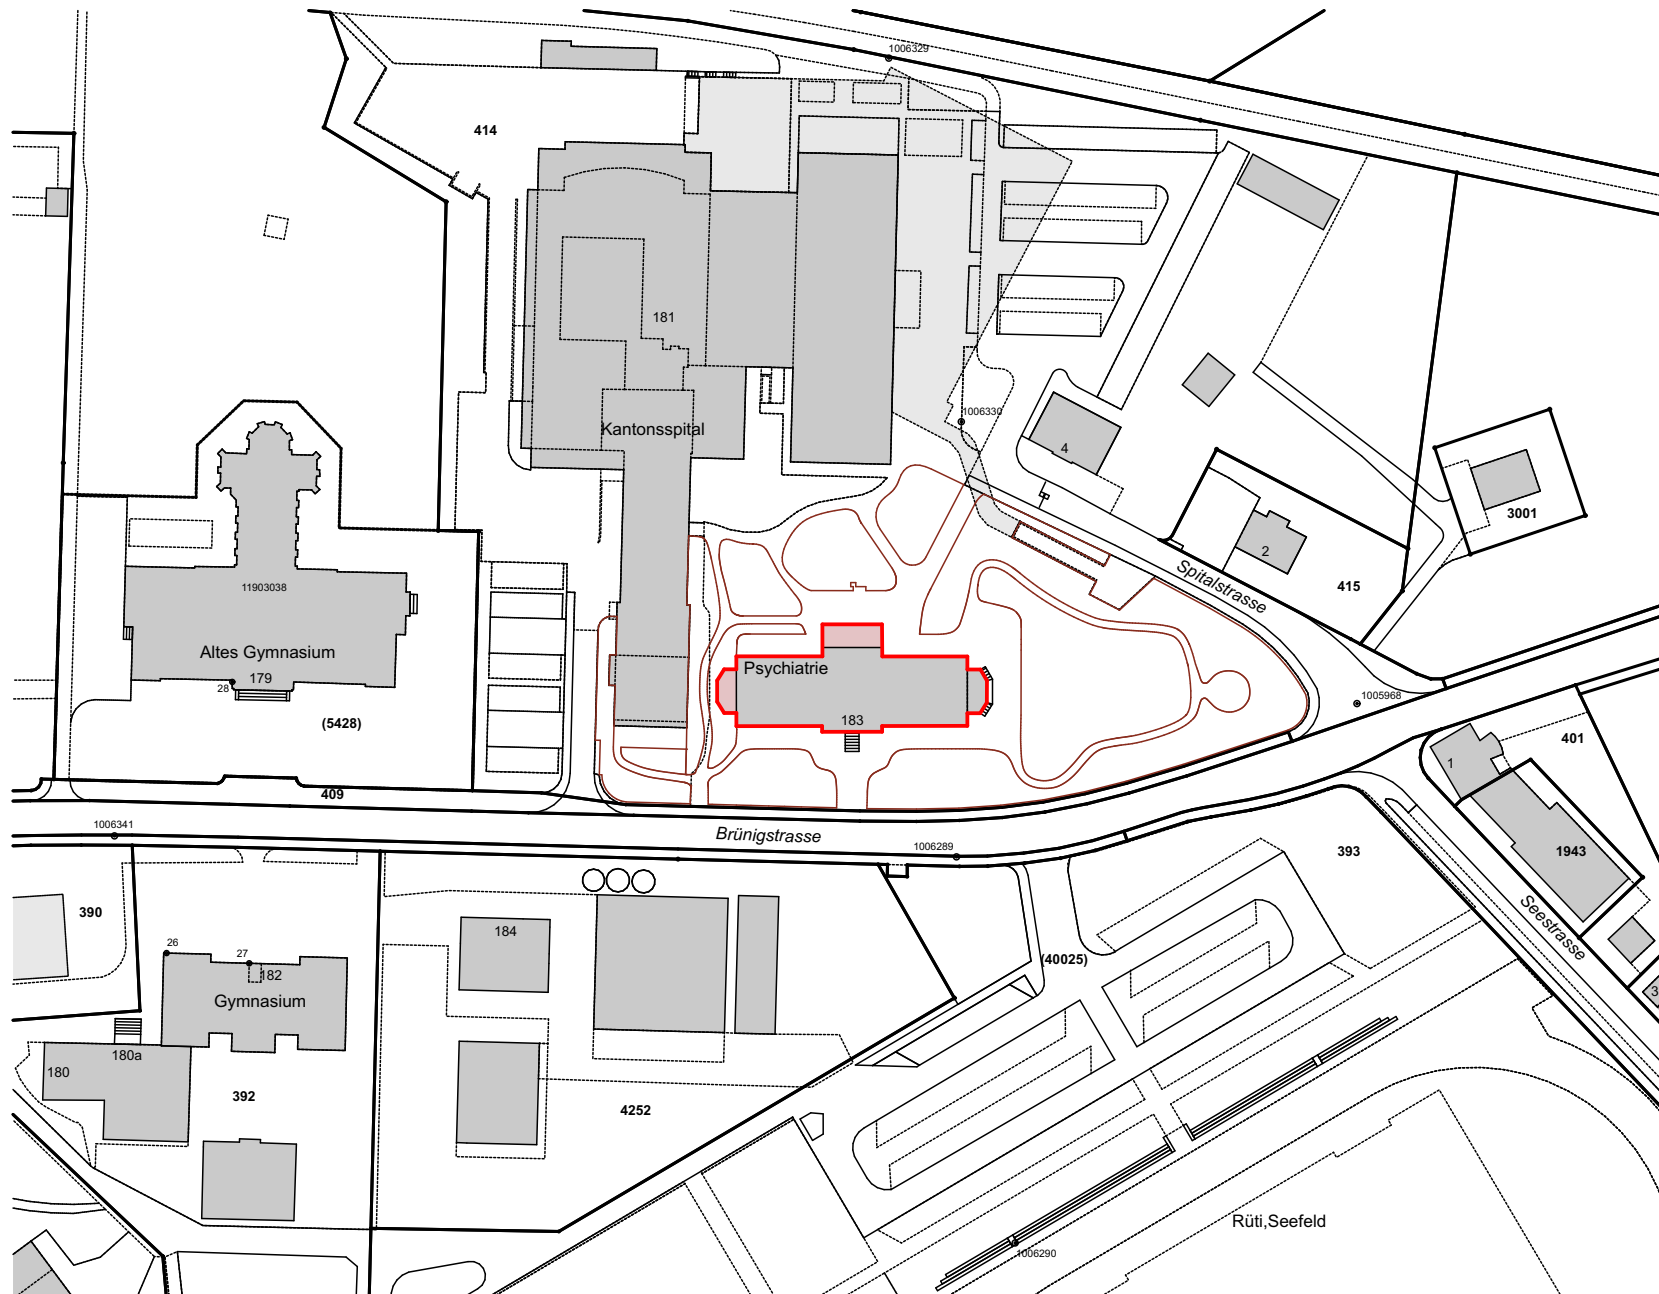



0 | | | | | 150 |

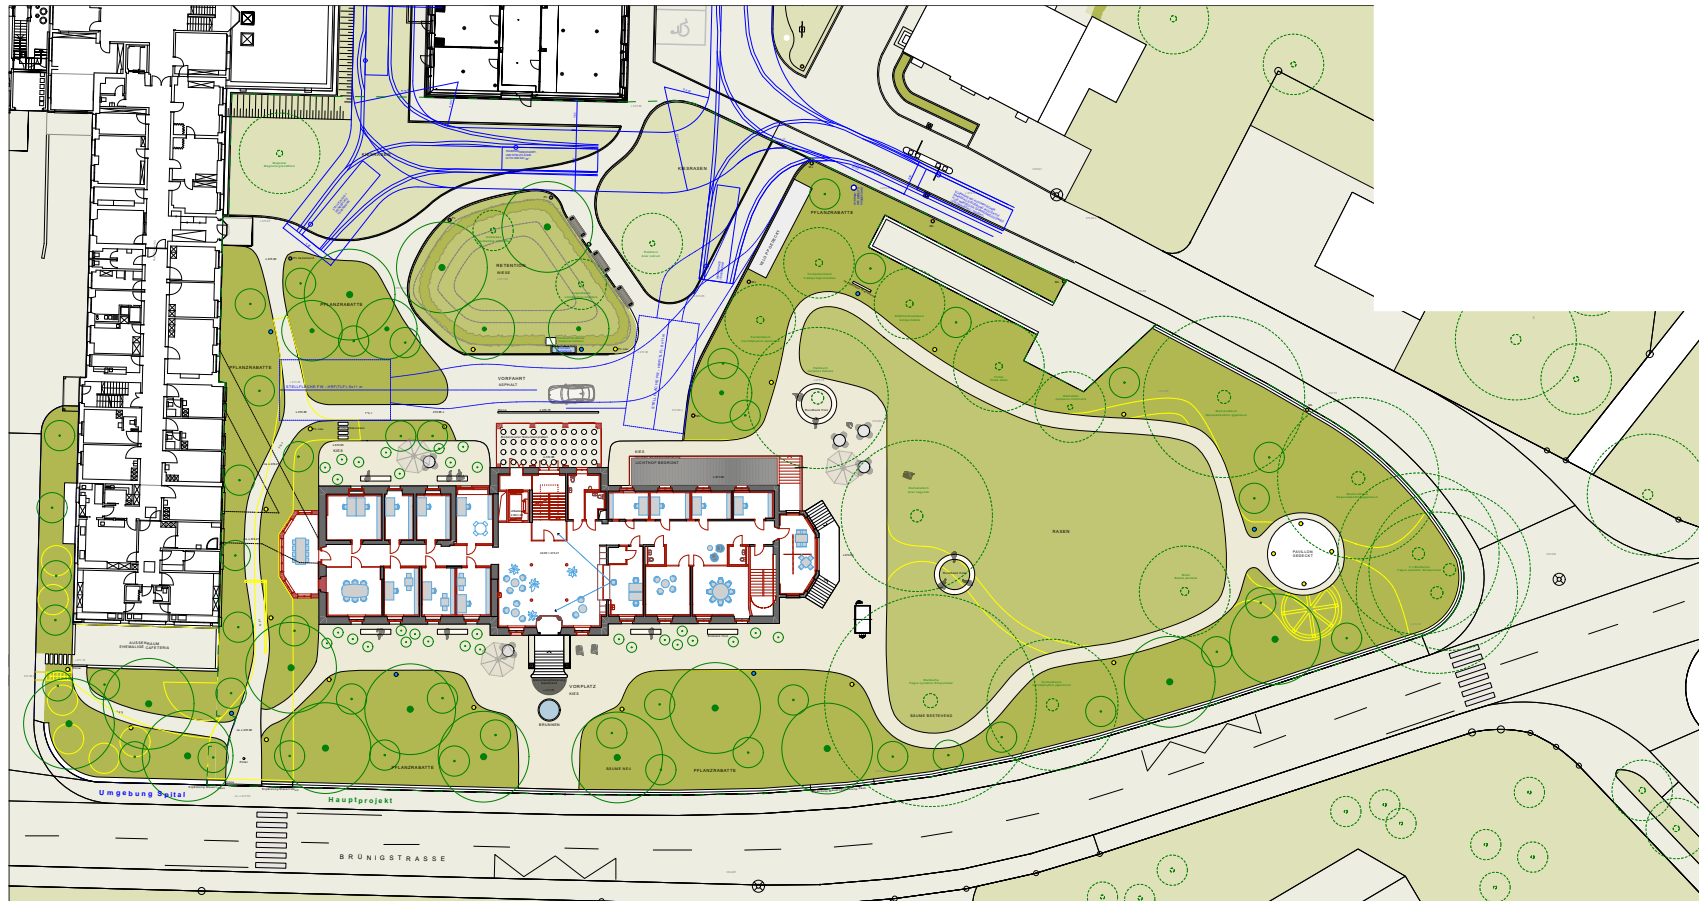

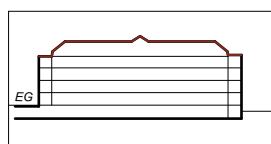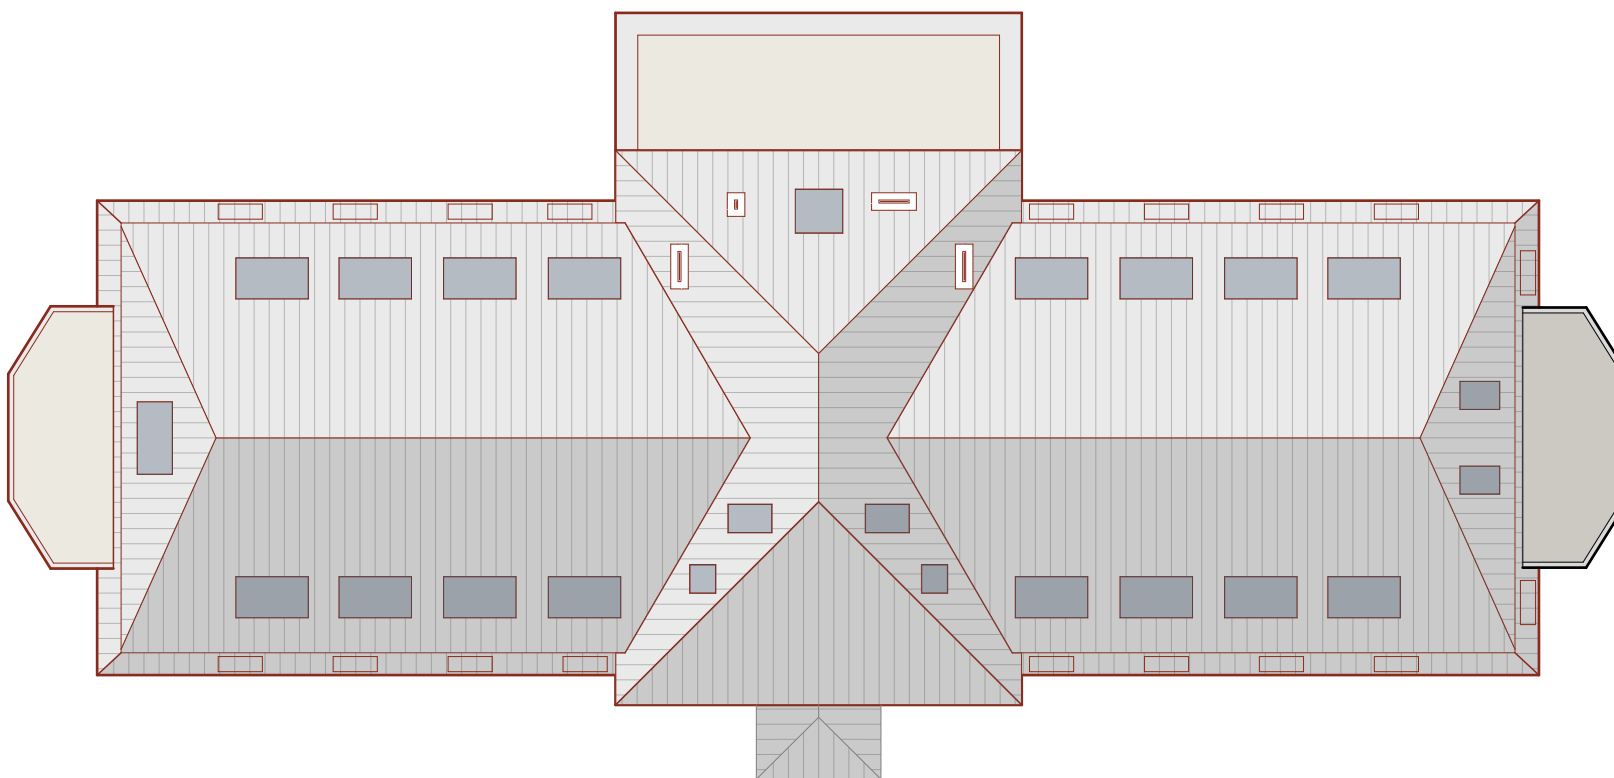



Legende	
	Bestand
	Neubau
	Abbruch



0 | | | | 20

Dachaufsicht

Sanierung und Erweiterung Psychiatrie Obwalden / Sigrist Schweizer Architekten, Luzern / Mst. 1:250

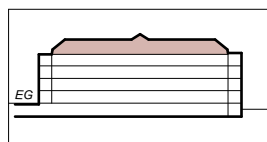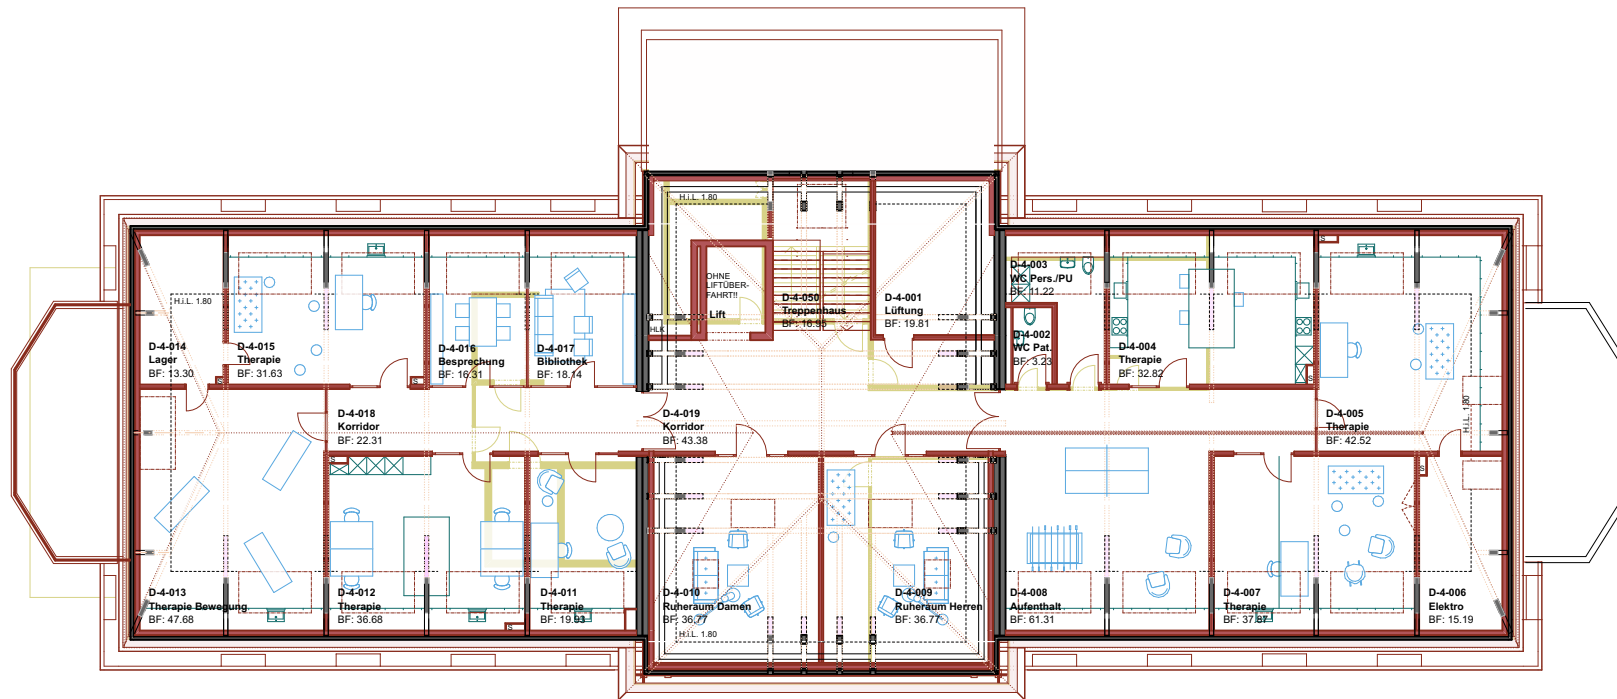

Legende



- Bestand
- Neubau
- Abbruch



0 | | | | 20

Dachgeschoss

Sanierung und Erweiterung Psychiatrie Obwalden / Sigrist Schweizer Architekten, Luzern / Mst. 1:250

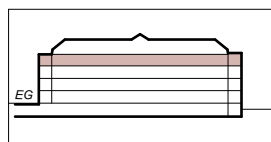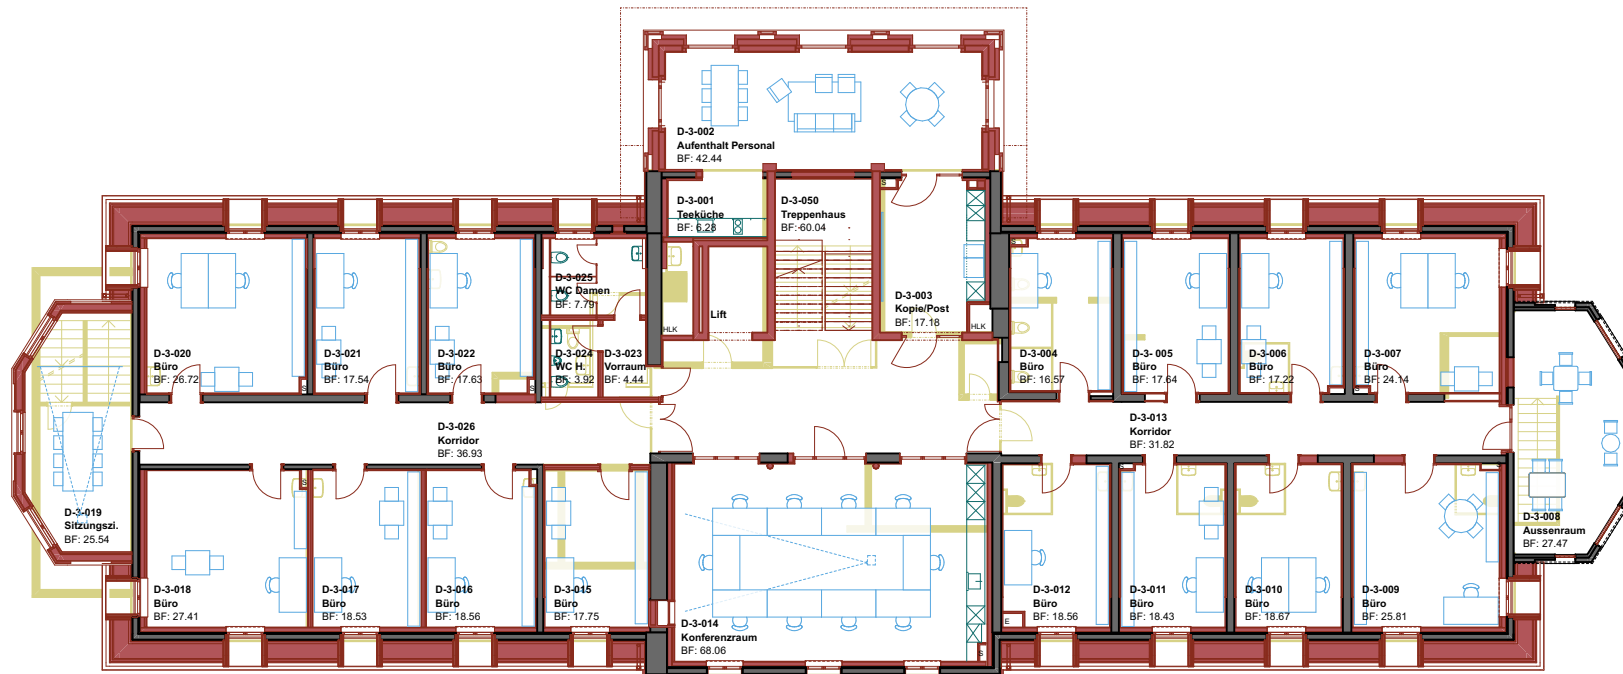

Legende



- Bestand
- Neubau
- Abbruch



0 | | | | 20

Mansardengeschoss

Sanierung und Erweiterung Psychiatrie Obwalden / Sigrist Schweizer Architekten, Luzern / Mst. 1:250

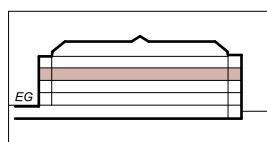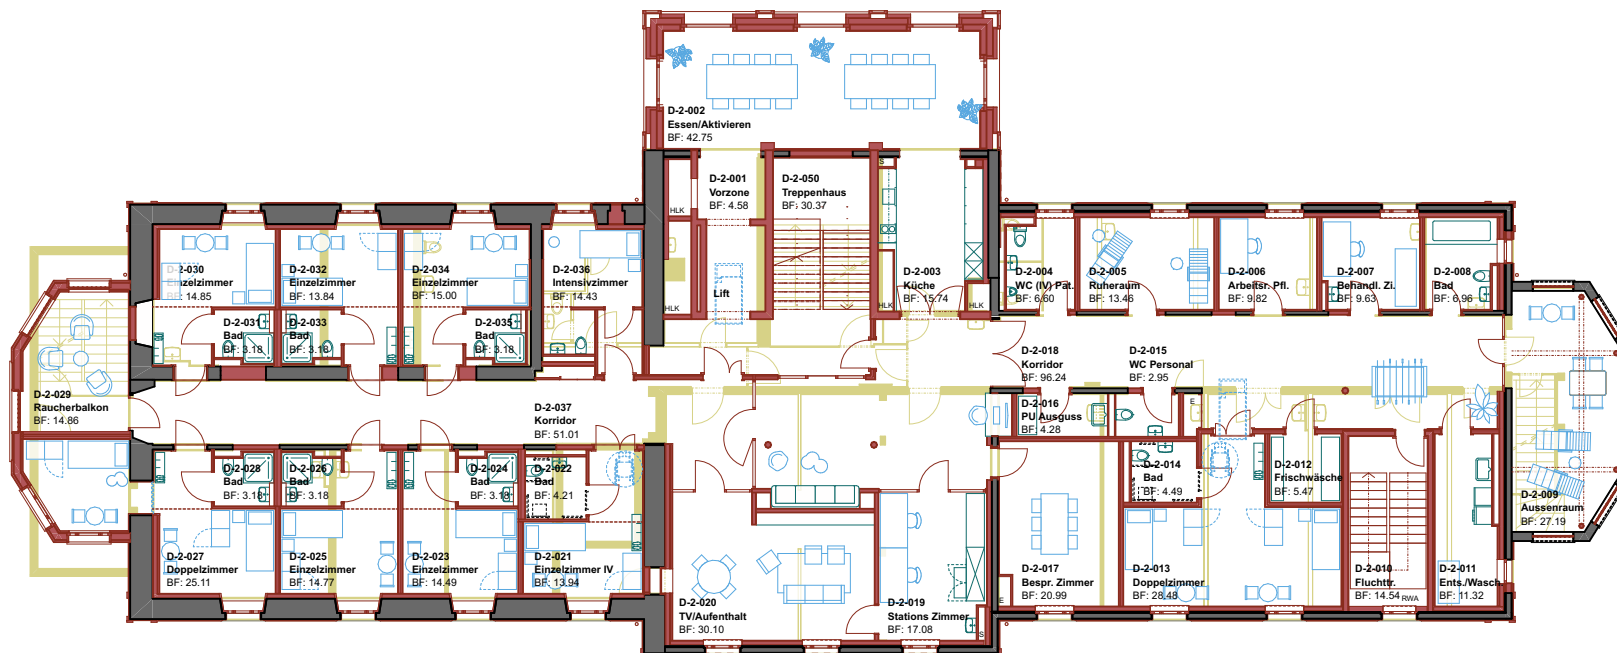

Legende



- Bestand
- Neubau
- Abbruch



0 | | | | 20 |

2. Obergeschoss

Sanierung und Erweiterung Psychiatrie Obwalden / Sigrist Schweizer Architekten, Luzern / Mst. 1:250

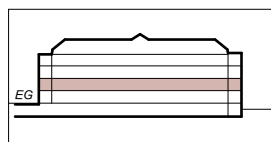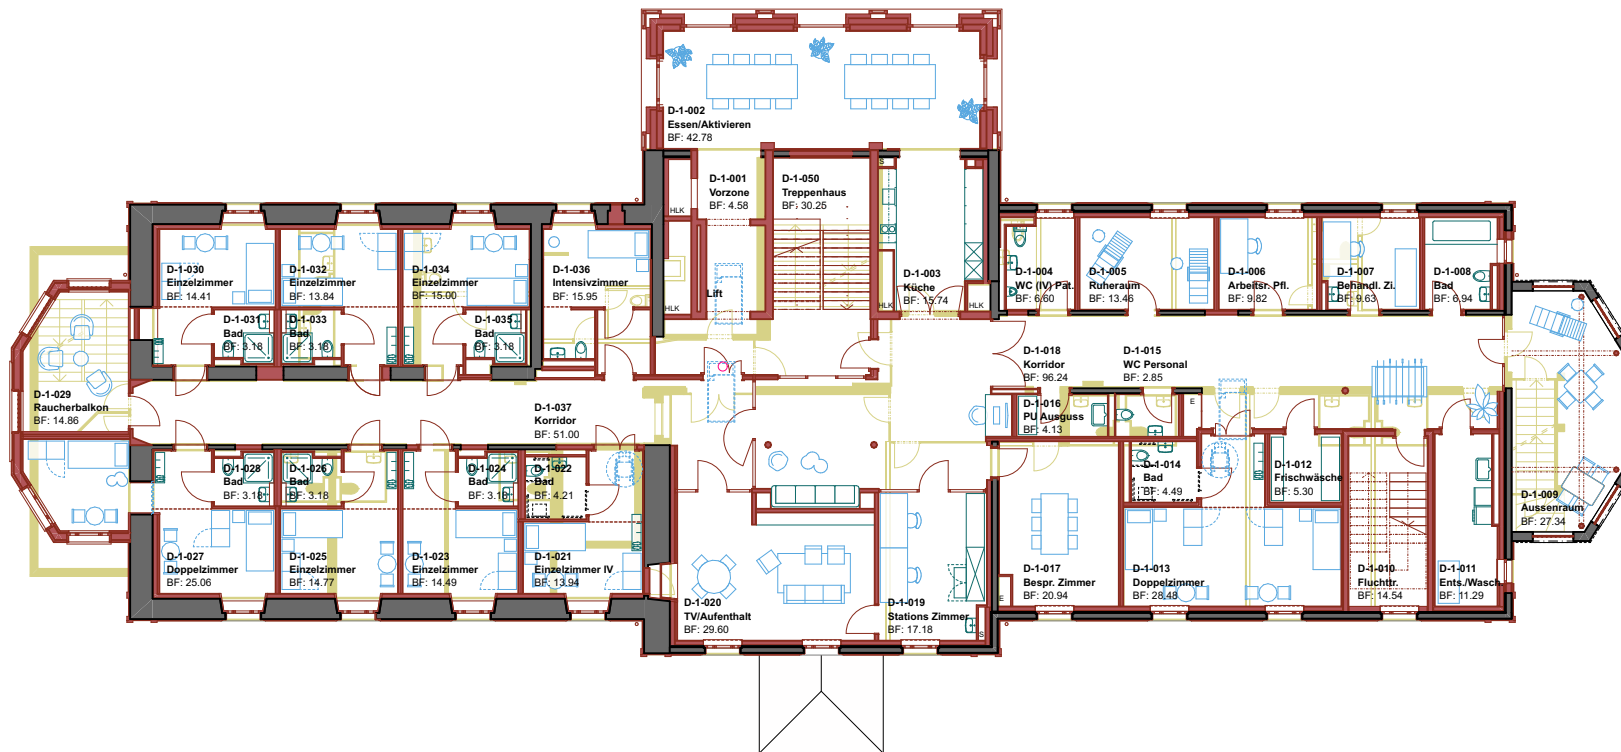

Legende



- Bestand
- Neubau
- Abbruch



0 | | | | 20

1. Obergeschoss

Sanierung und Erweiterung Psychiatrie Obwalden / Sigrist Schweizer Architekten, Luzern / Mst. 1:250

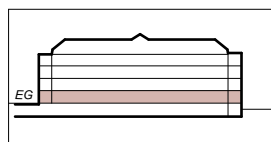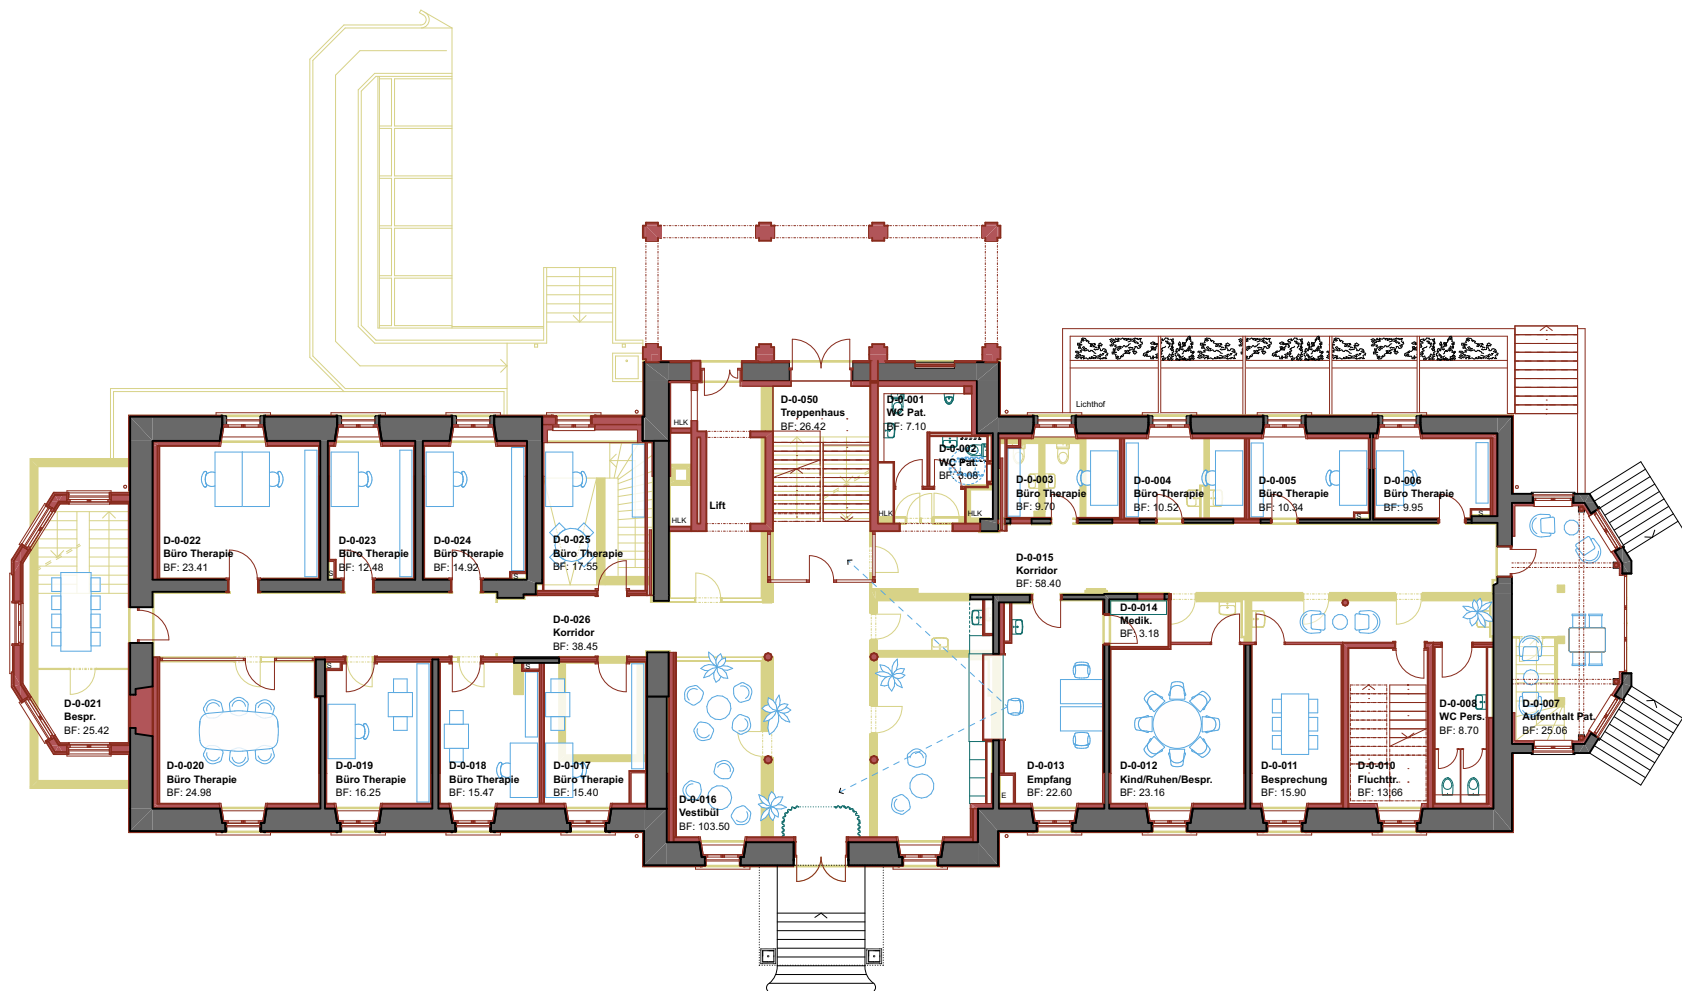

Legende



- Bestand
- Neubau
- Abbruch



0 | | | | 20

Hochparterre

Sanierung und Erweiterung Psychiatrie Obwalden / Sigrist Schweizer Architekten, Luzern / Mst. 1:250

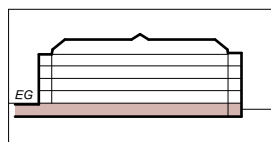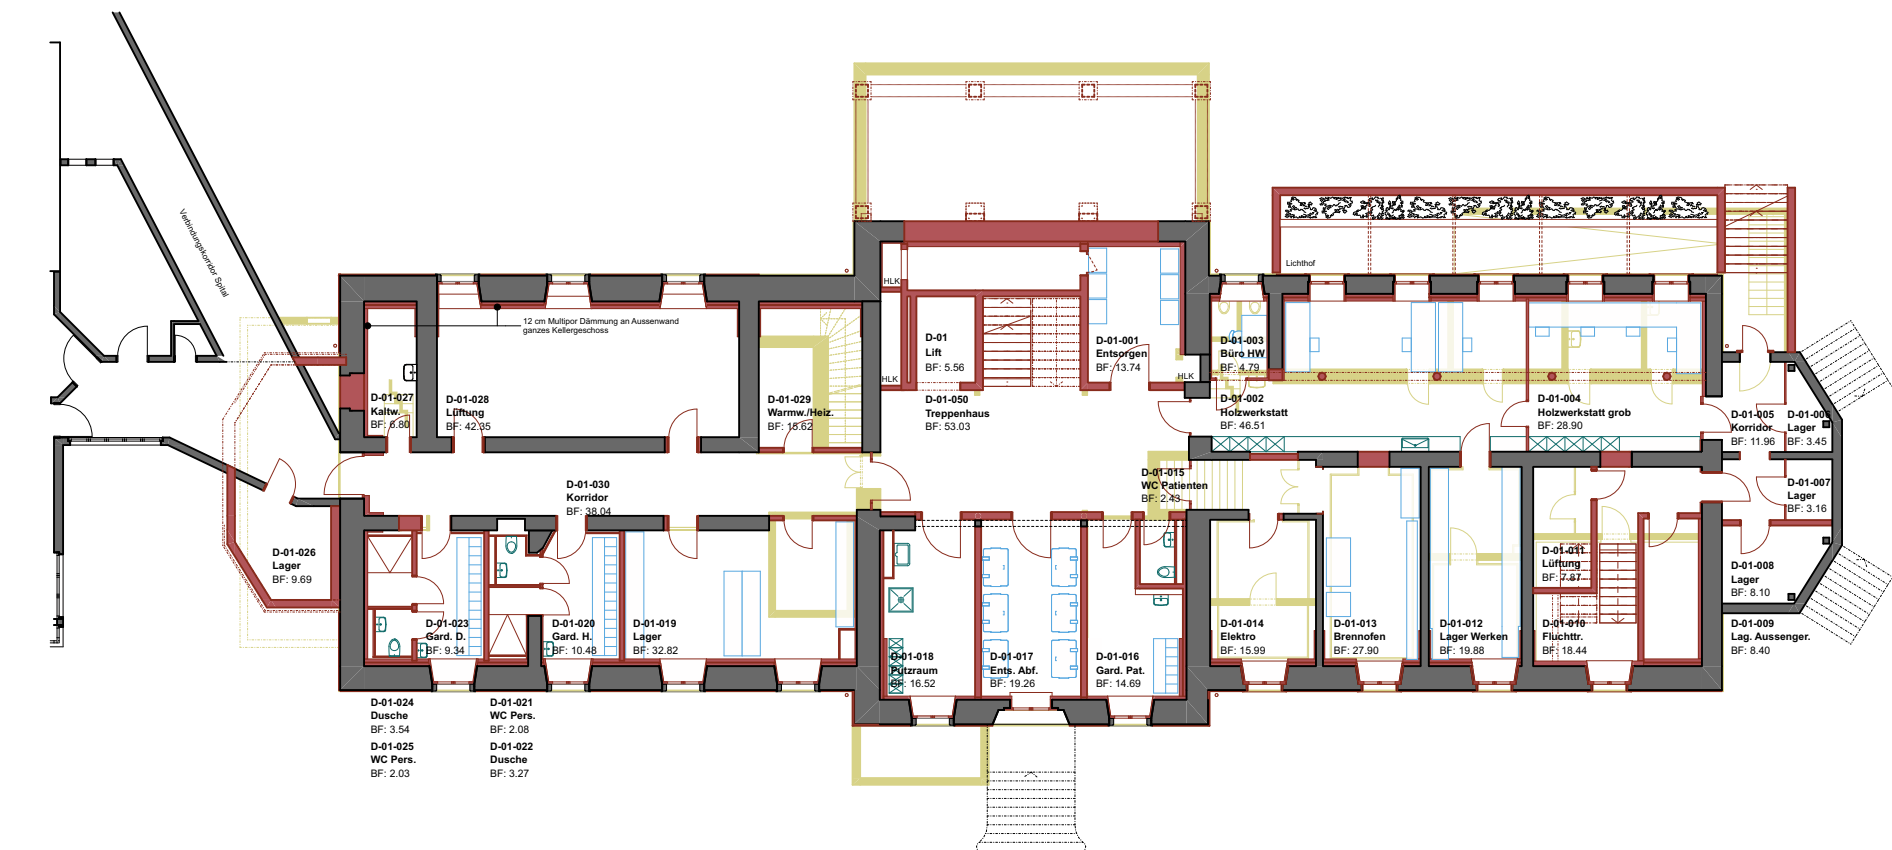

Legende



- Bestand
- Neubau
- Abbruch



0 20

Kellergeschoss

Sanierung und Erweiterung Psychiatrie Obwalden / Sigrist Schweizer Architekten, Luzern / Mst. 1:250

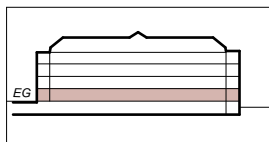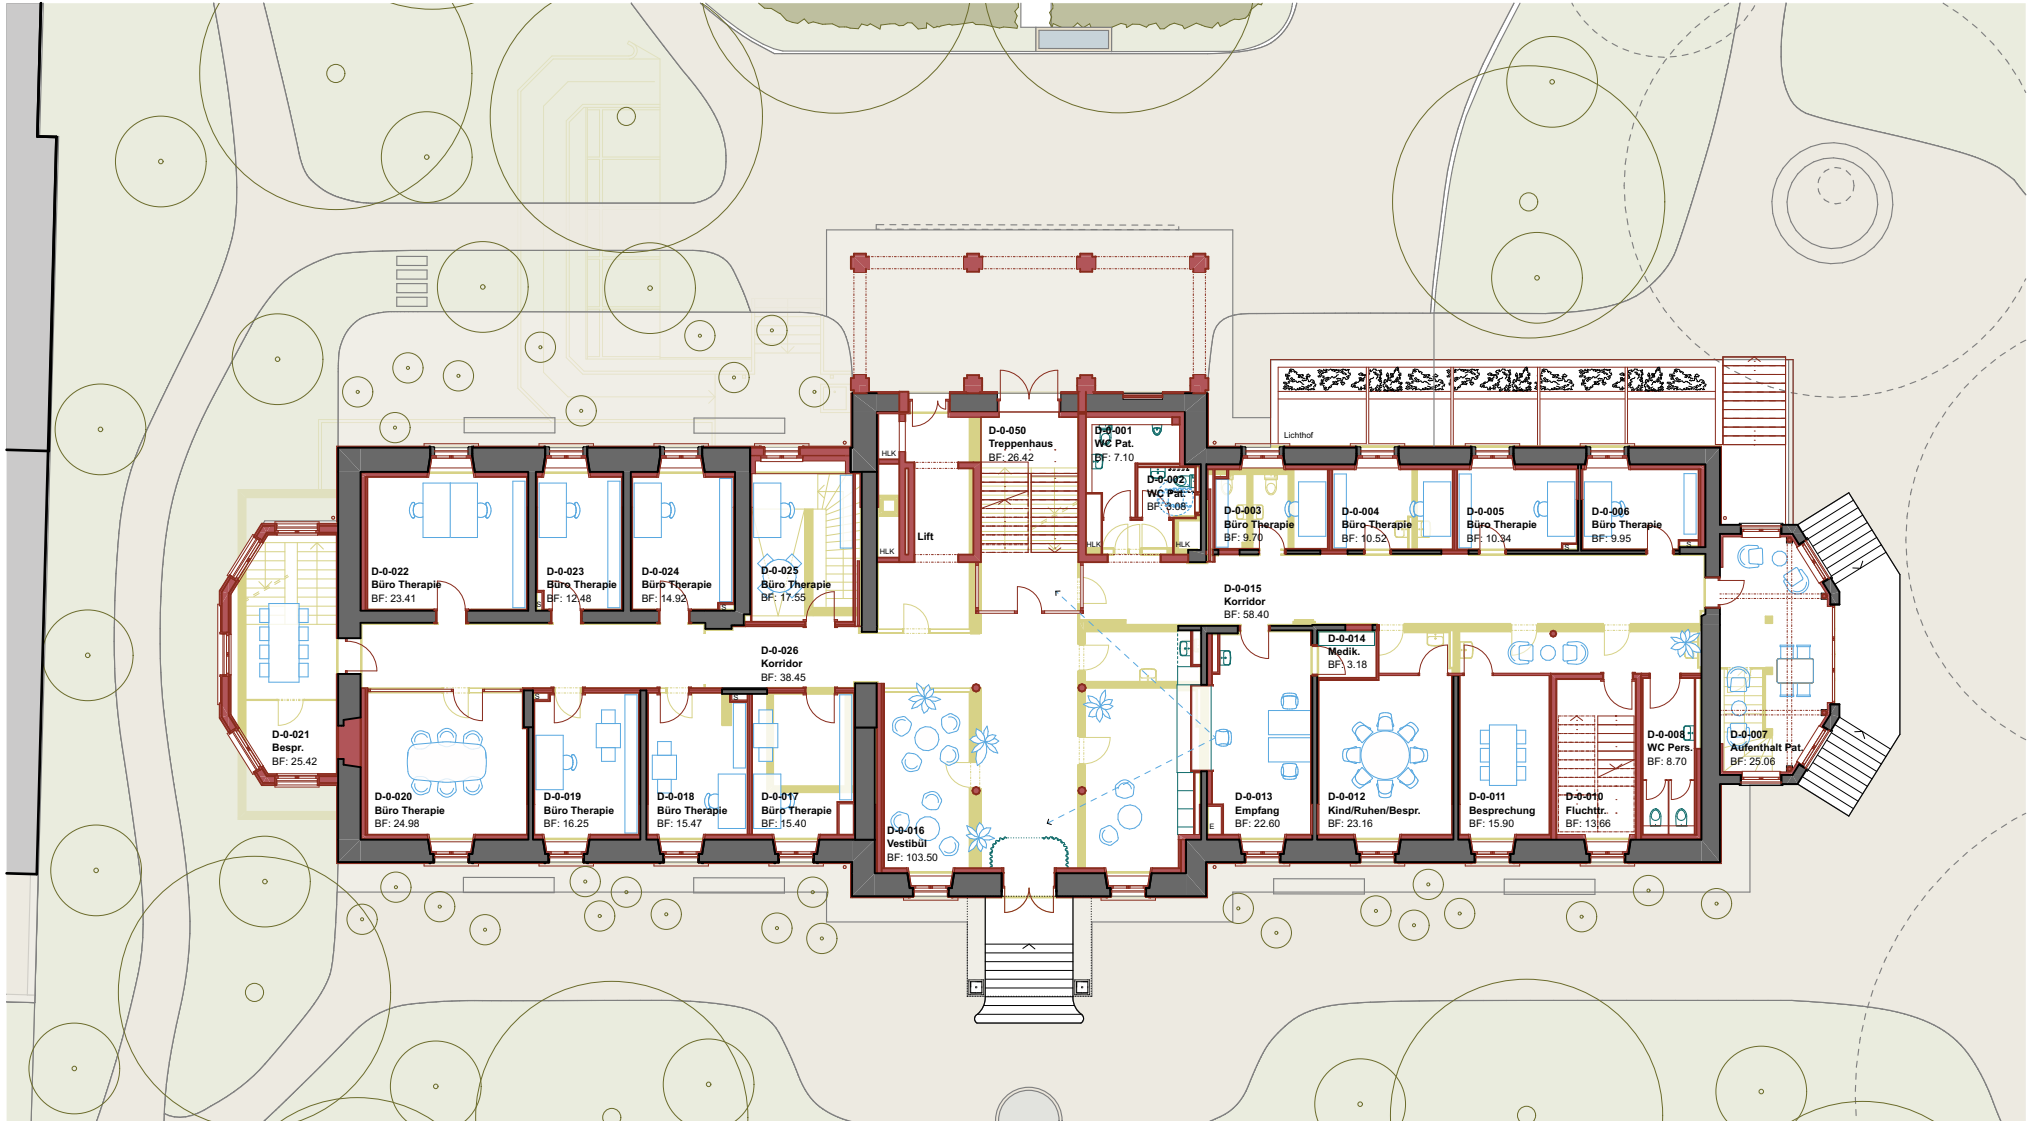

Legende


- Bestand
- Neubau
- Abbruch




0 | | | | 20

Hochparterre mit Umgebung

Sanierung und Erweiterung Psychiatrie Obwalden / Sigrist Schweizer Architekten, Luzern / Mst. 1:250

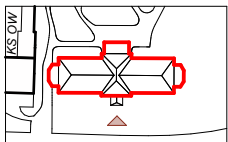

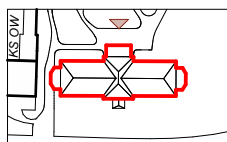




Nord




Süd

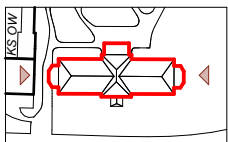


0 | | | | 20 |

Ansicht Nord und Süd


Sanierung und Erweiterung Psychiatrie Obwalden / Sigrist Schweizer Architekten, Luzern / Mst. 1:250

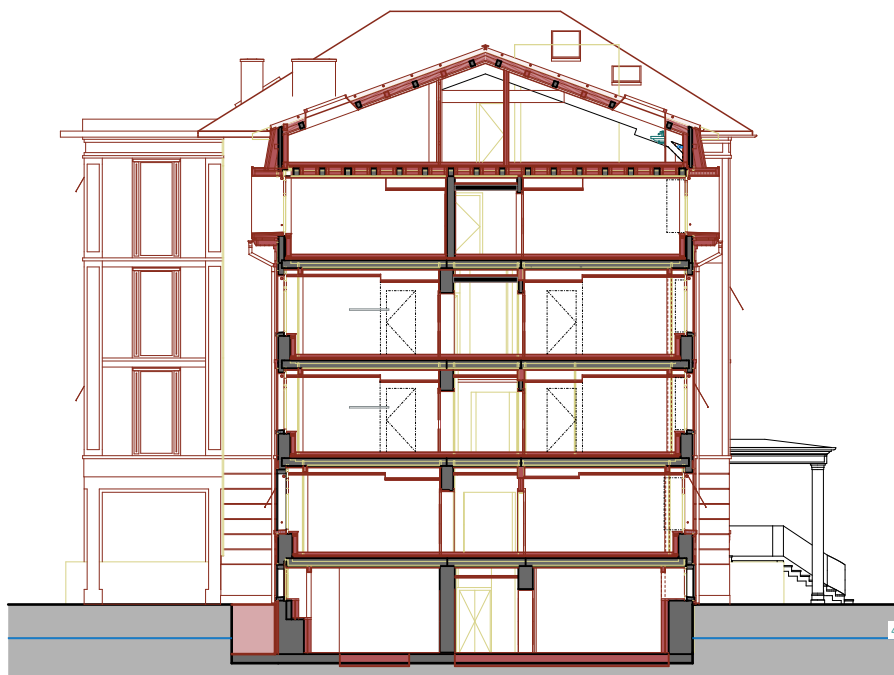

Querschnitt Nordflügel

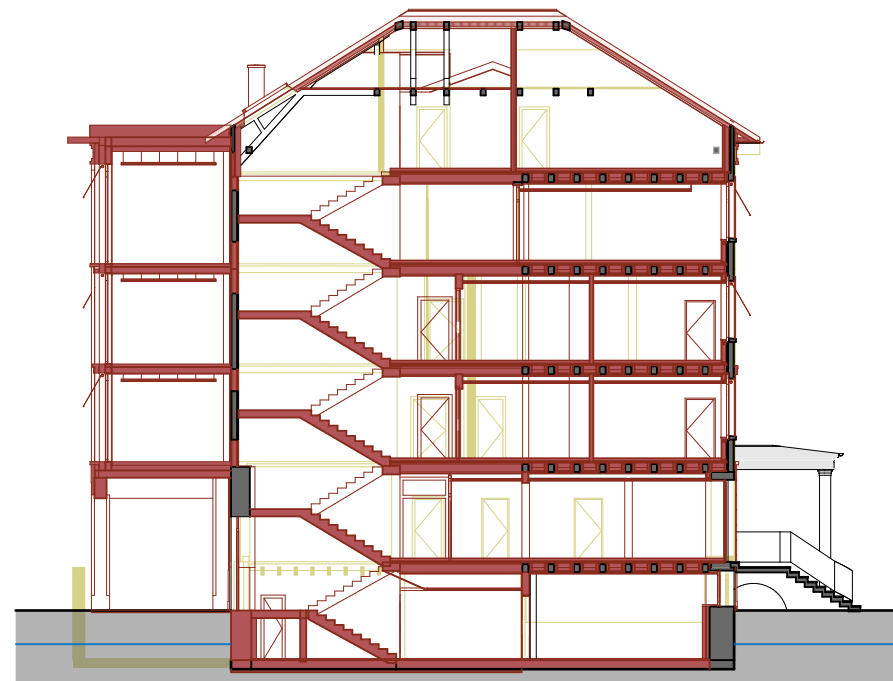

Querschnitt Mittelrisalit

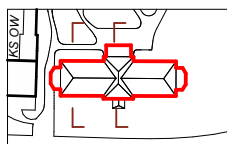



Legende

- Bestand
- Neubau
- Abbruch

0 | | | | 20 |

Querschnitt Nord und Mittelrisalit

Sanierung und Erweiterung Psychiatrie Obwalden / Sigrist Schweizer Architekten, Luzern / Mst. 1:250

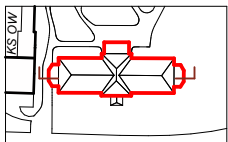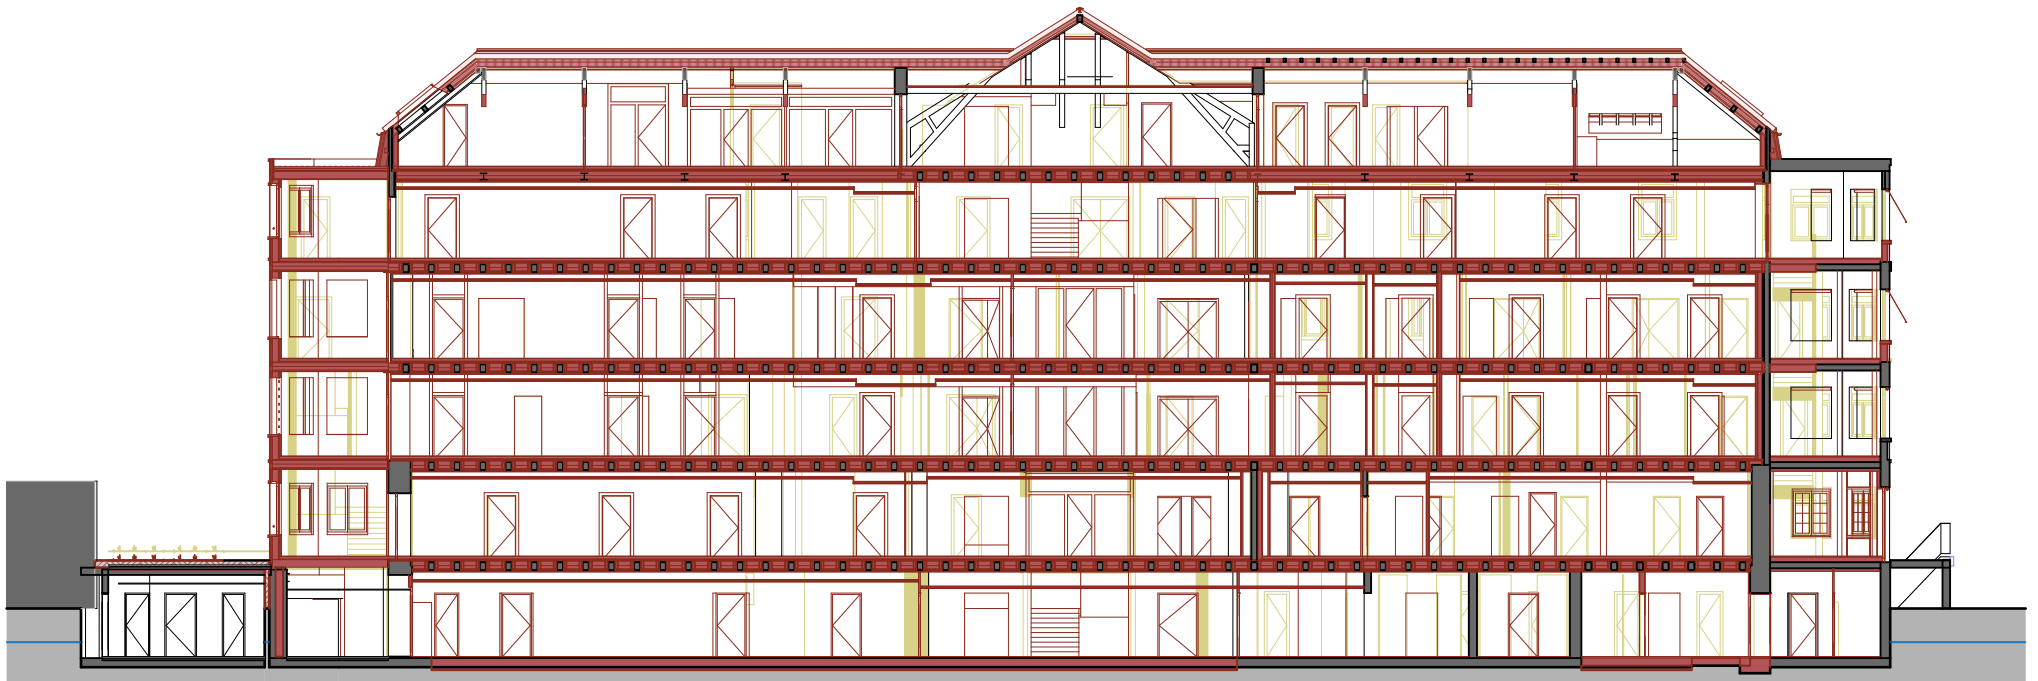

Legende

- Bestand
- Neubau
- Abbruch

0 | | | | 20 |

Längsschnitt

Sanierung und Erweiterung Psychiatrie Obwalden / Sigrist Schweizer Architekten, Luzern / Mst. 1:250