


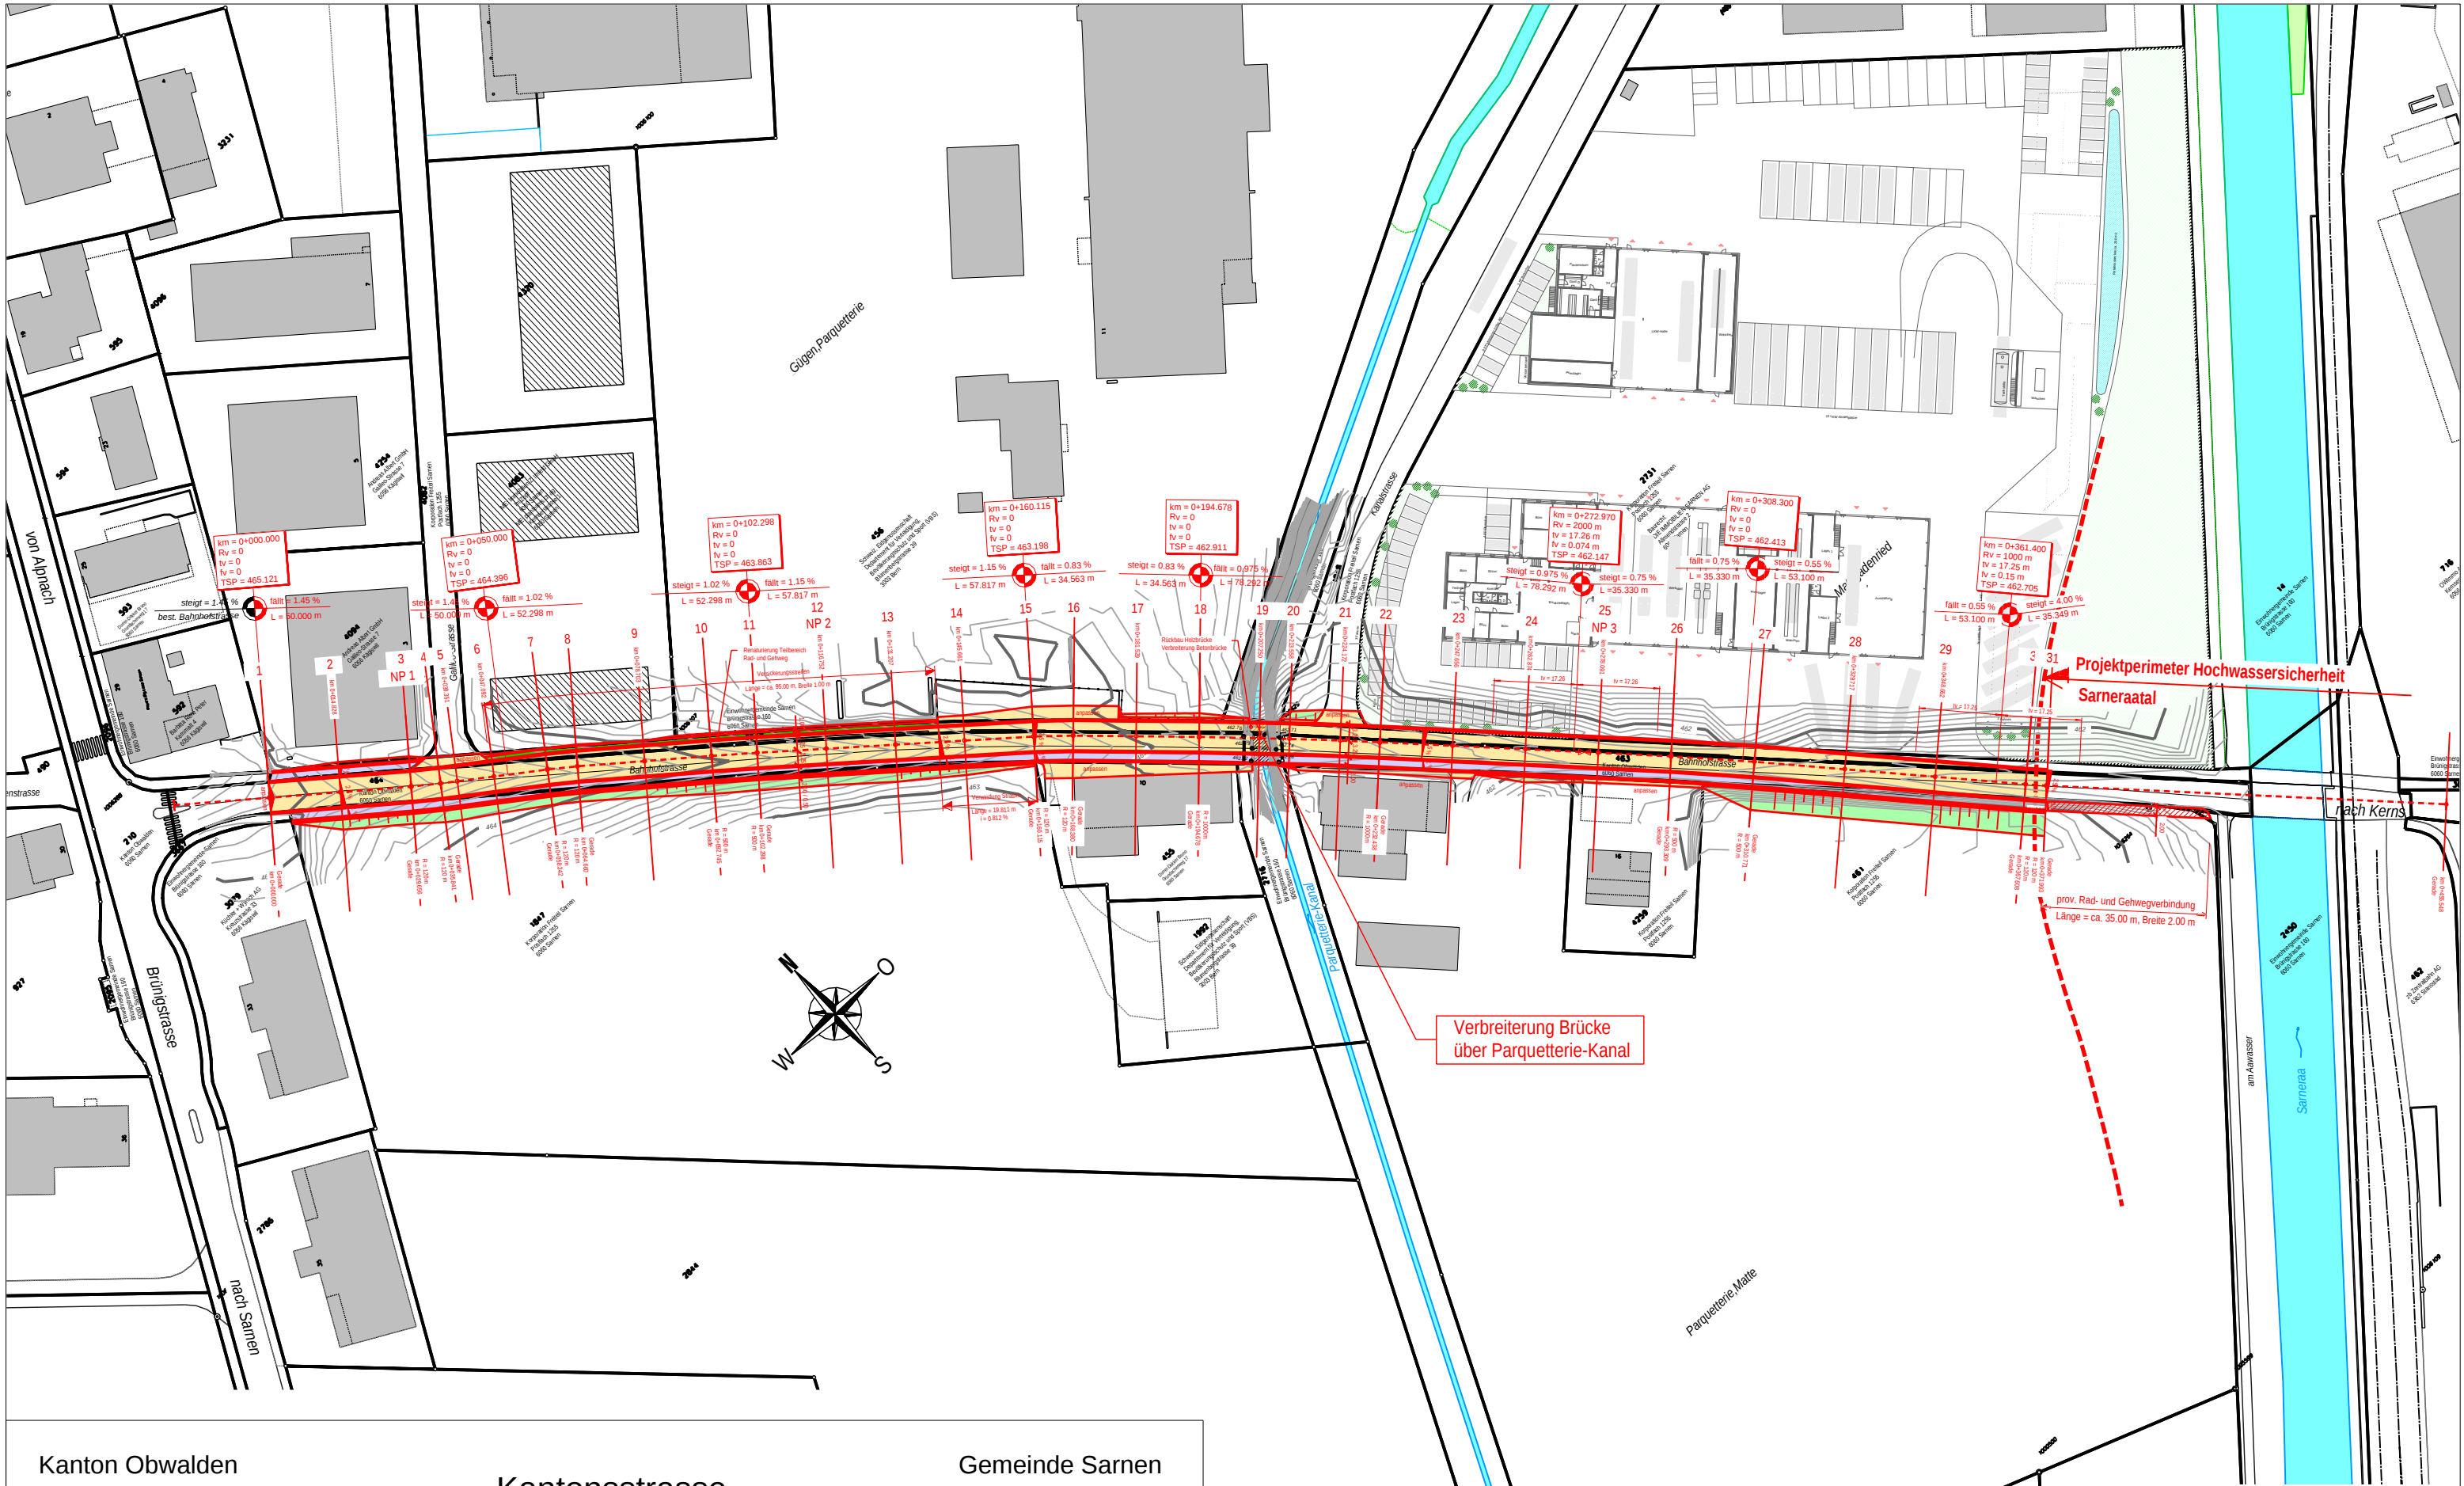

Kanton Obwalden

Gemeinde Sarnen

Kantonsstrasse
Bahnhofstrasse Kägiswil Ausbau 2. Etappe
6060 Sarnen
Situation 1:1'250
Strassenbau

Datum: 20.02.2013

Legende Strassenbau / Umgebung		
Darstellung	Bezeichnung	Bemerkung
	Asphaltbelag Fahrbahnen	
	Asphaltbelag Rad- und Gehweg	
	Versickerungstreifen	
	Grünflächen Bankette und Böschungen	