



# Kantonsstrasse

Kerns. Melchtalerstrasse. St.Niklausen - Melchtal.


**Substanzerhaltung mit örtlichem Ausbau zur Verbesserung der Verkehrssicherheit**

Bauprojekt **Abschnitt 8 Eistlibach**, Situation 1:2'000

- Übersicht Sanierungsmassnahmen**
- ① Talseitiger Strassenausbau auf 6.50m zuzüglich Kurvenverbeitung, Länge 135m
  - ② Neubau Lehenkonstruktion Eistlibach, Länge 40m
  - ③ Neubau Stützmauer Eistlibach, Länge 95m
  - ④ Bergseitiger Erosionsschutz, Länge 35m
  - ⑤ Strassensanierung mittels Ersatz des Belags und der obersten Schicht der Foundation, Länge 210m
  - ⑥ Ersatz der Absturzsicherung, Länge 135m

**Legende Strassenbreiten**

	Fahrbahn > 6.30 m
	Fahrbahn 6.30 - 5.90 m
	Fahrbahn 5.90 - 5.50 m
	Fahrbahn < 5.50 m

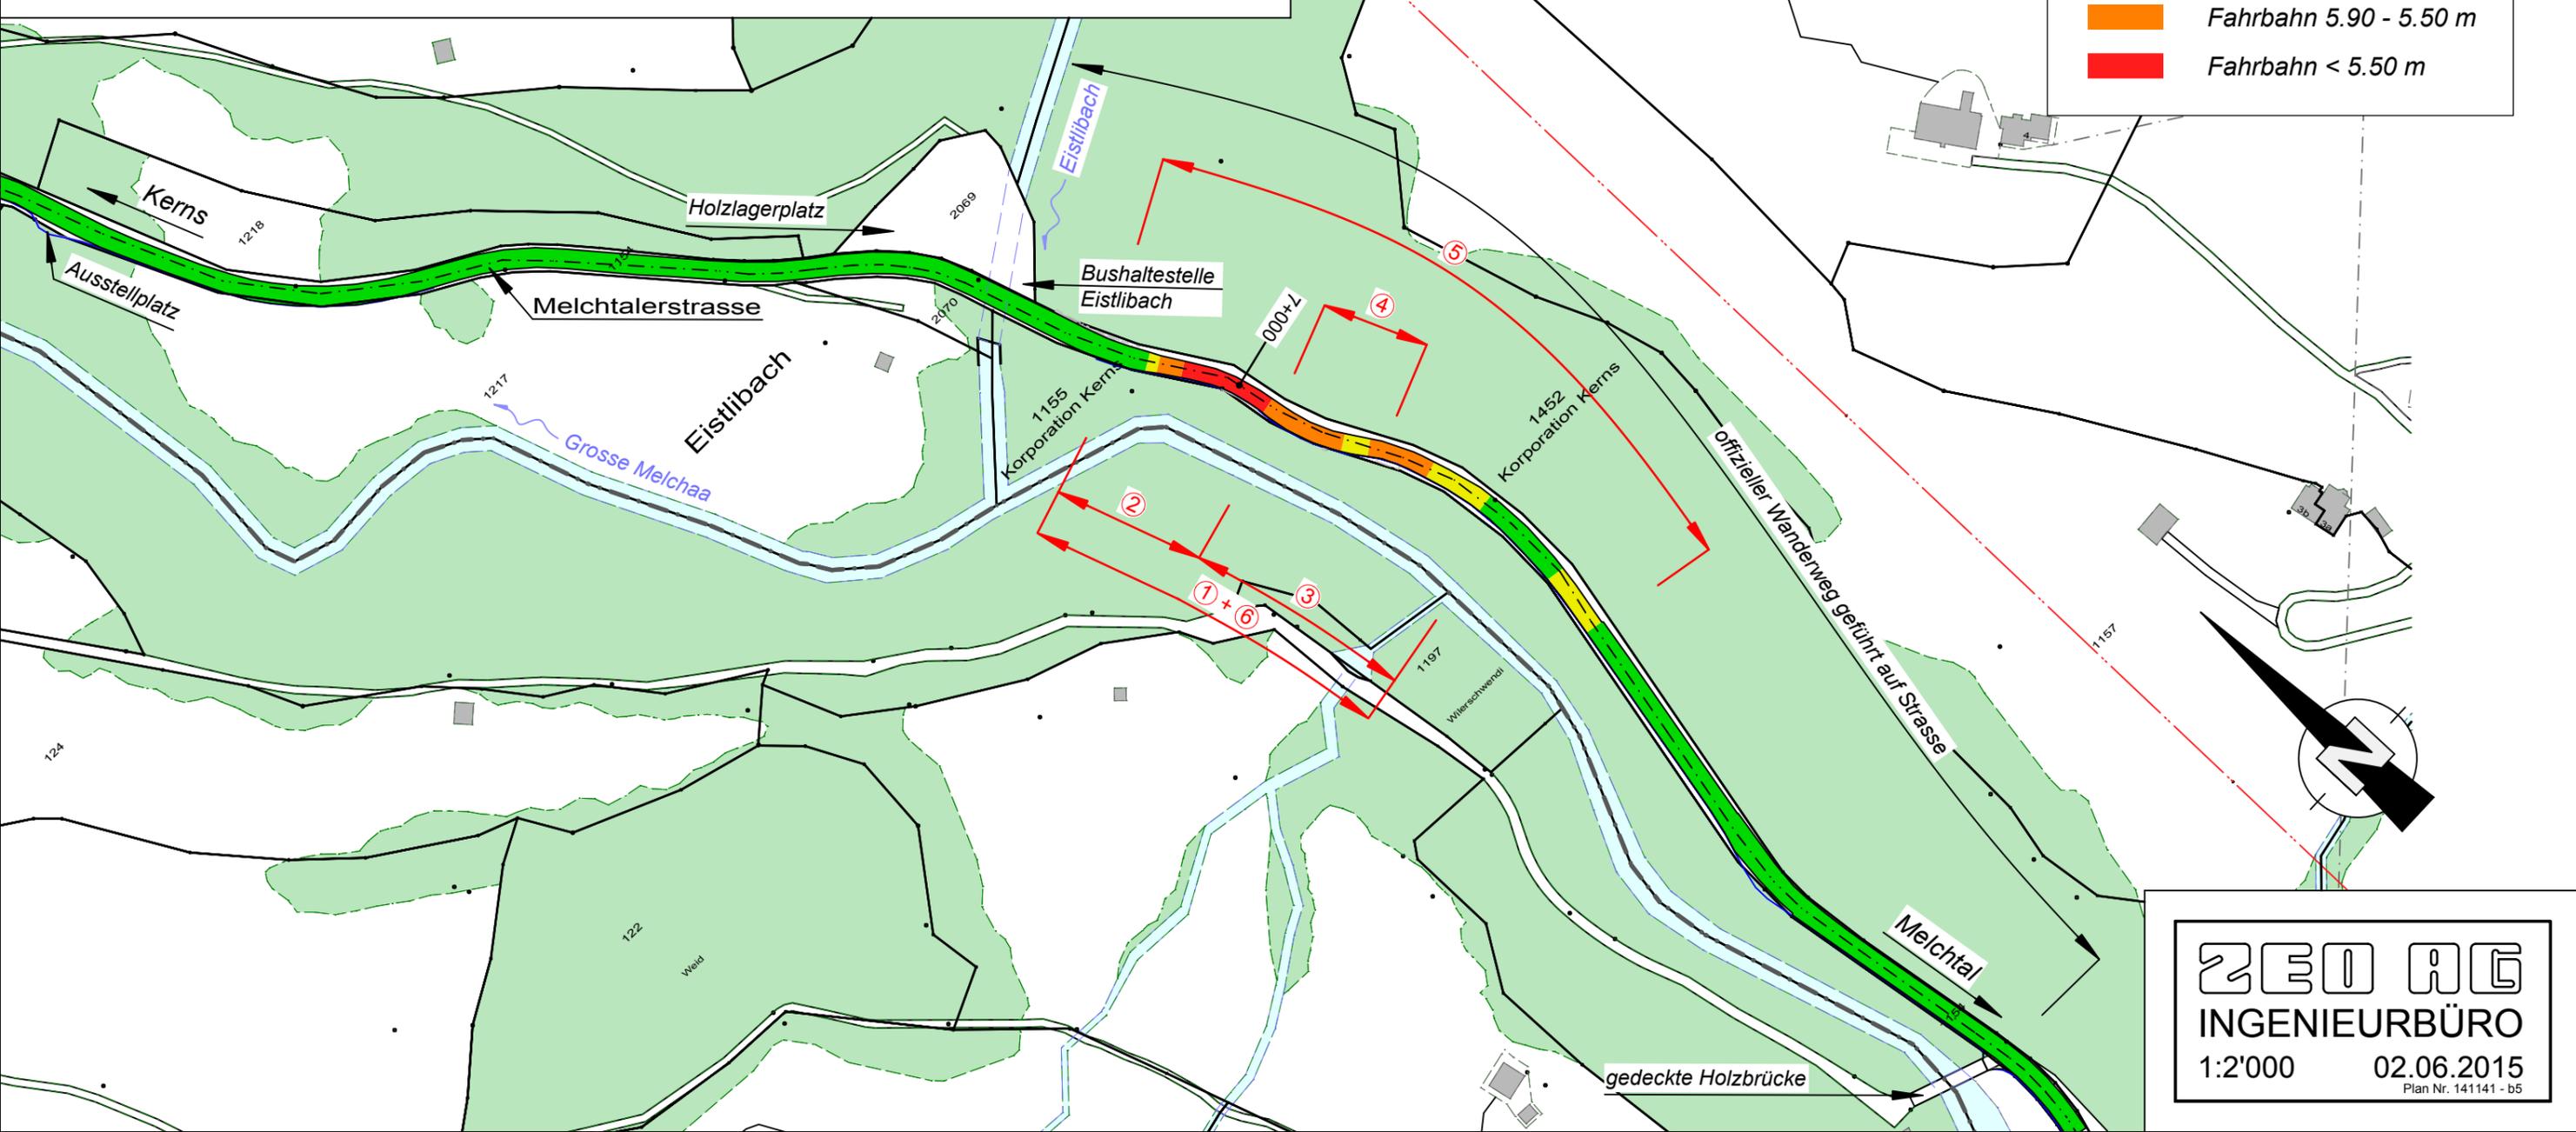

**ZEO AG**  
**INGENIEURBÜRO**  
 1:2'000      02.06.2015  
Plan Nr. 141141 - b5