

Planstand: 08.04.2021 ChS

**ACHTUNG: Bitte nicht Masse aus dem Plan herausmessen!**



Galileo-Strasse 2 Fadenbrücke 14  
6056 Kägiswil 6374 Buochs  
041 661'23'23 041 622'18'18

Objekt: Neubau Gewerbegebäude «Fleischhuis», Industriestrasse, 6064 Kerns  
Bauherrschaft: Genossenschaft Schlachthaus Ei, Jordanstrasse 16, 6060 Sarnen

Objekt-Nr. 16/147  
Parz.-Nr. 447

Werkplan **Provisorisch**

Plan-Nr. 011


**Erdgeschoss**

1:140

Datum: 05.07.2019 ChS

±0.00 = OK.F.B. EG = 563.23 m.ü.M

	Beton
	Kalksandstein
	Calmo
	Backstein
	Holz
	Dämmung

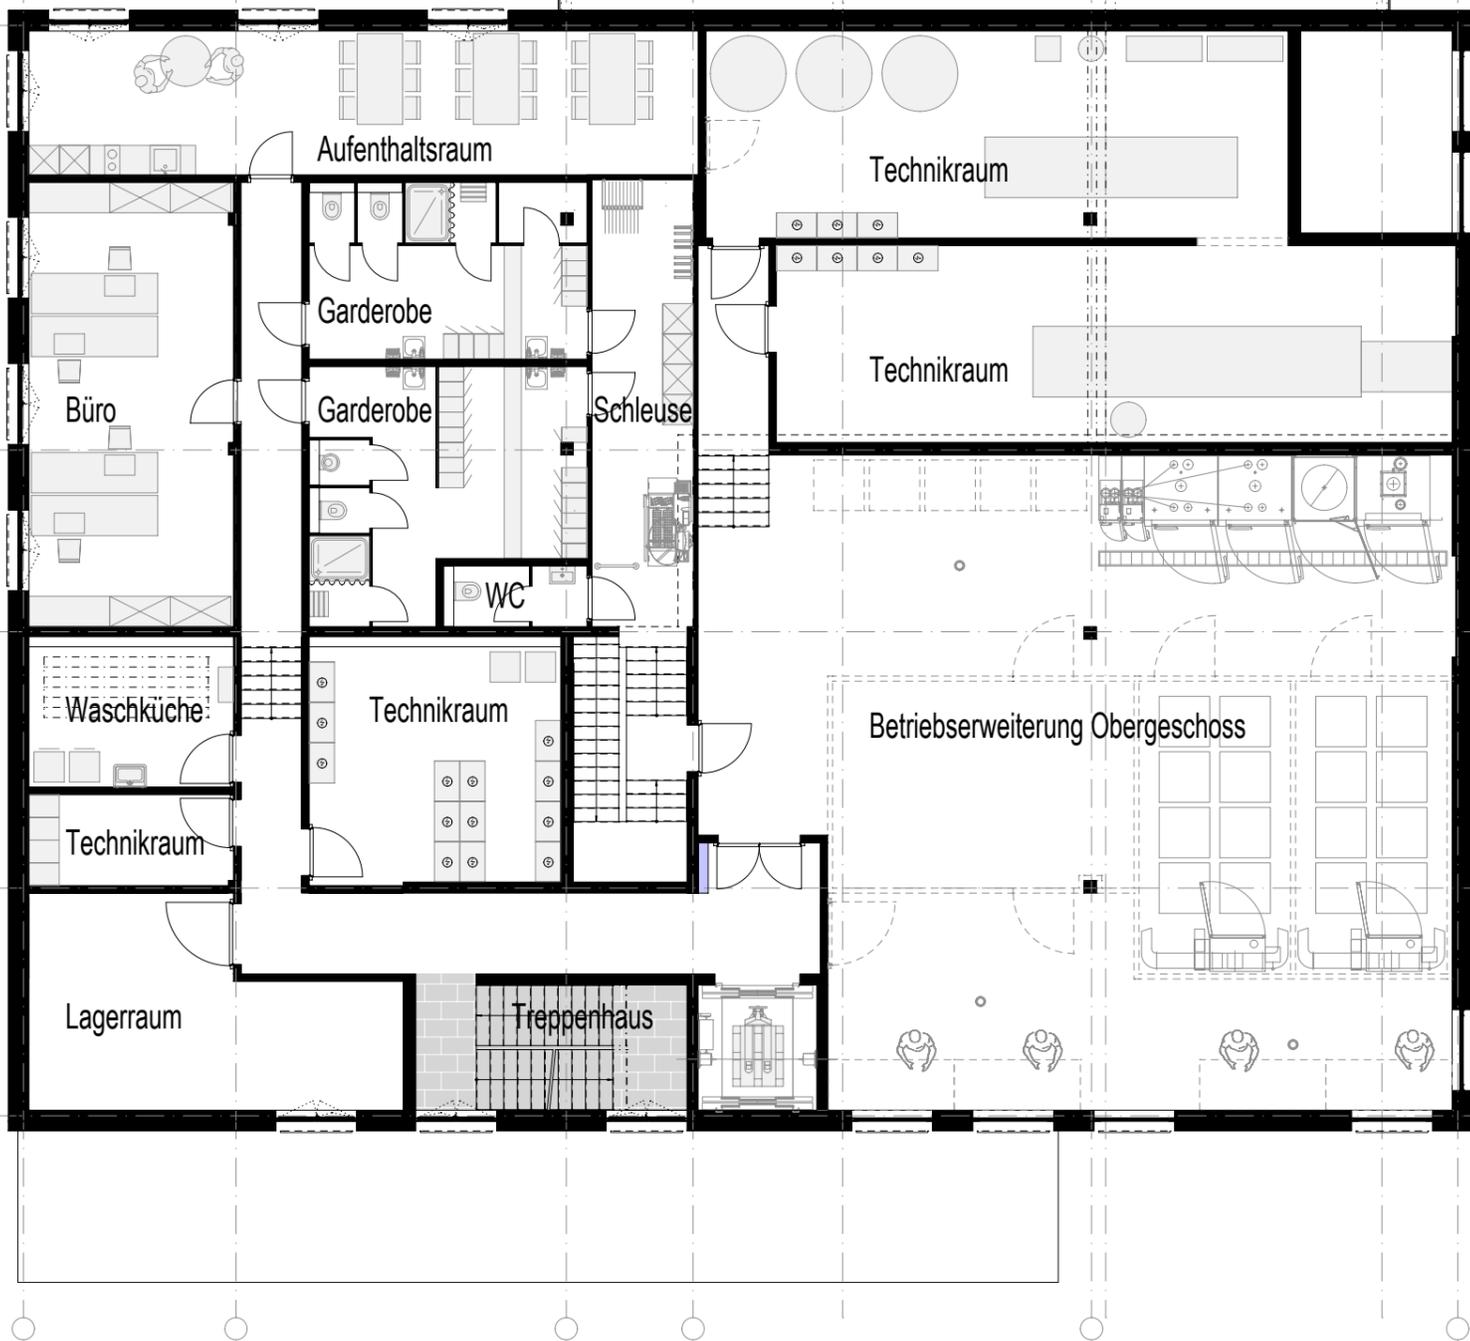

Planstand: 08.04.2021 ChS

**ACHTUNG: Bitte nicht Masse aus dem Plan herausmessen!**



Galileo-Strasse 2 Fadenbrücke 14  
6056 Kägiswil 6374 Buochs  
041 661'23'23 041 622'18'18

Objekt: Neubau Gewerbegebäude «Fleischhuis», Industriestrasse, 6064 Kerns  
Bauherrschaft: Genossenschaft Schlachthaus Ei, Jordanstrasse 16, 6060 Sarnen

Objekt-Nr. 16/147  
Parz.-Nr. 447

Werkplan **Provisorisch**

Plan-Nr. 012


**Obergeschoss**

1:140

Datum: 05.07.2019 ChS

±0.00 = OK.F.B. EG = 563.23 m.ü.M

	Beton
	Kalksandstein
	Calmo
	Backstein
	Holz
	Dämmung

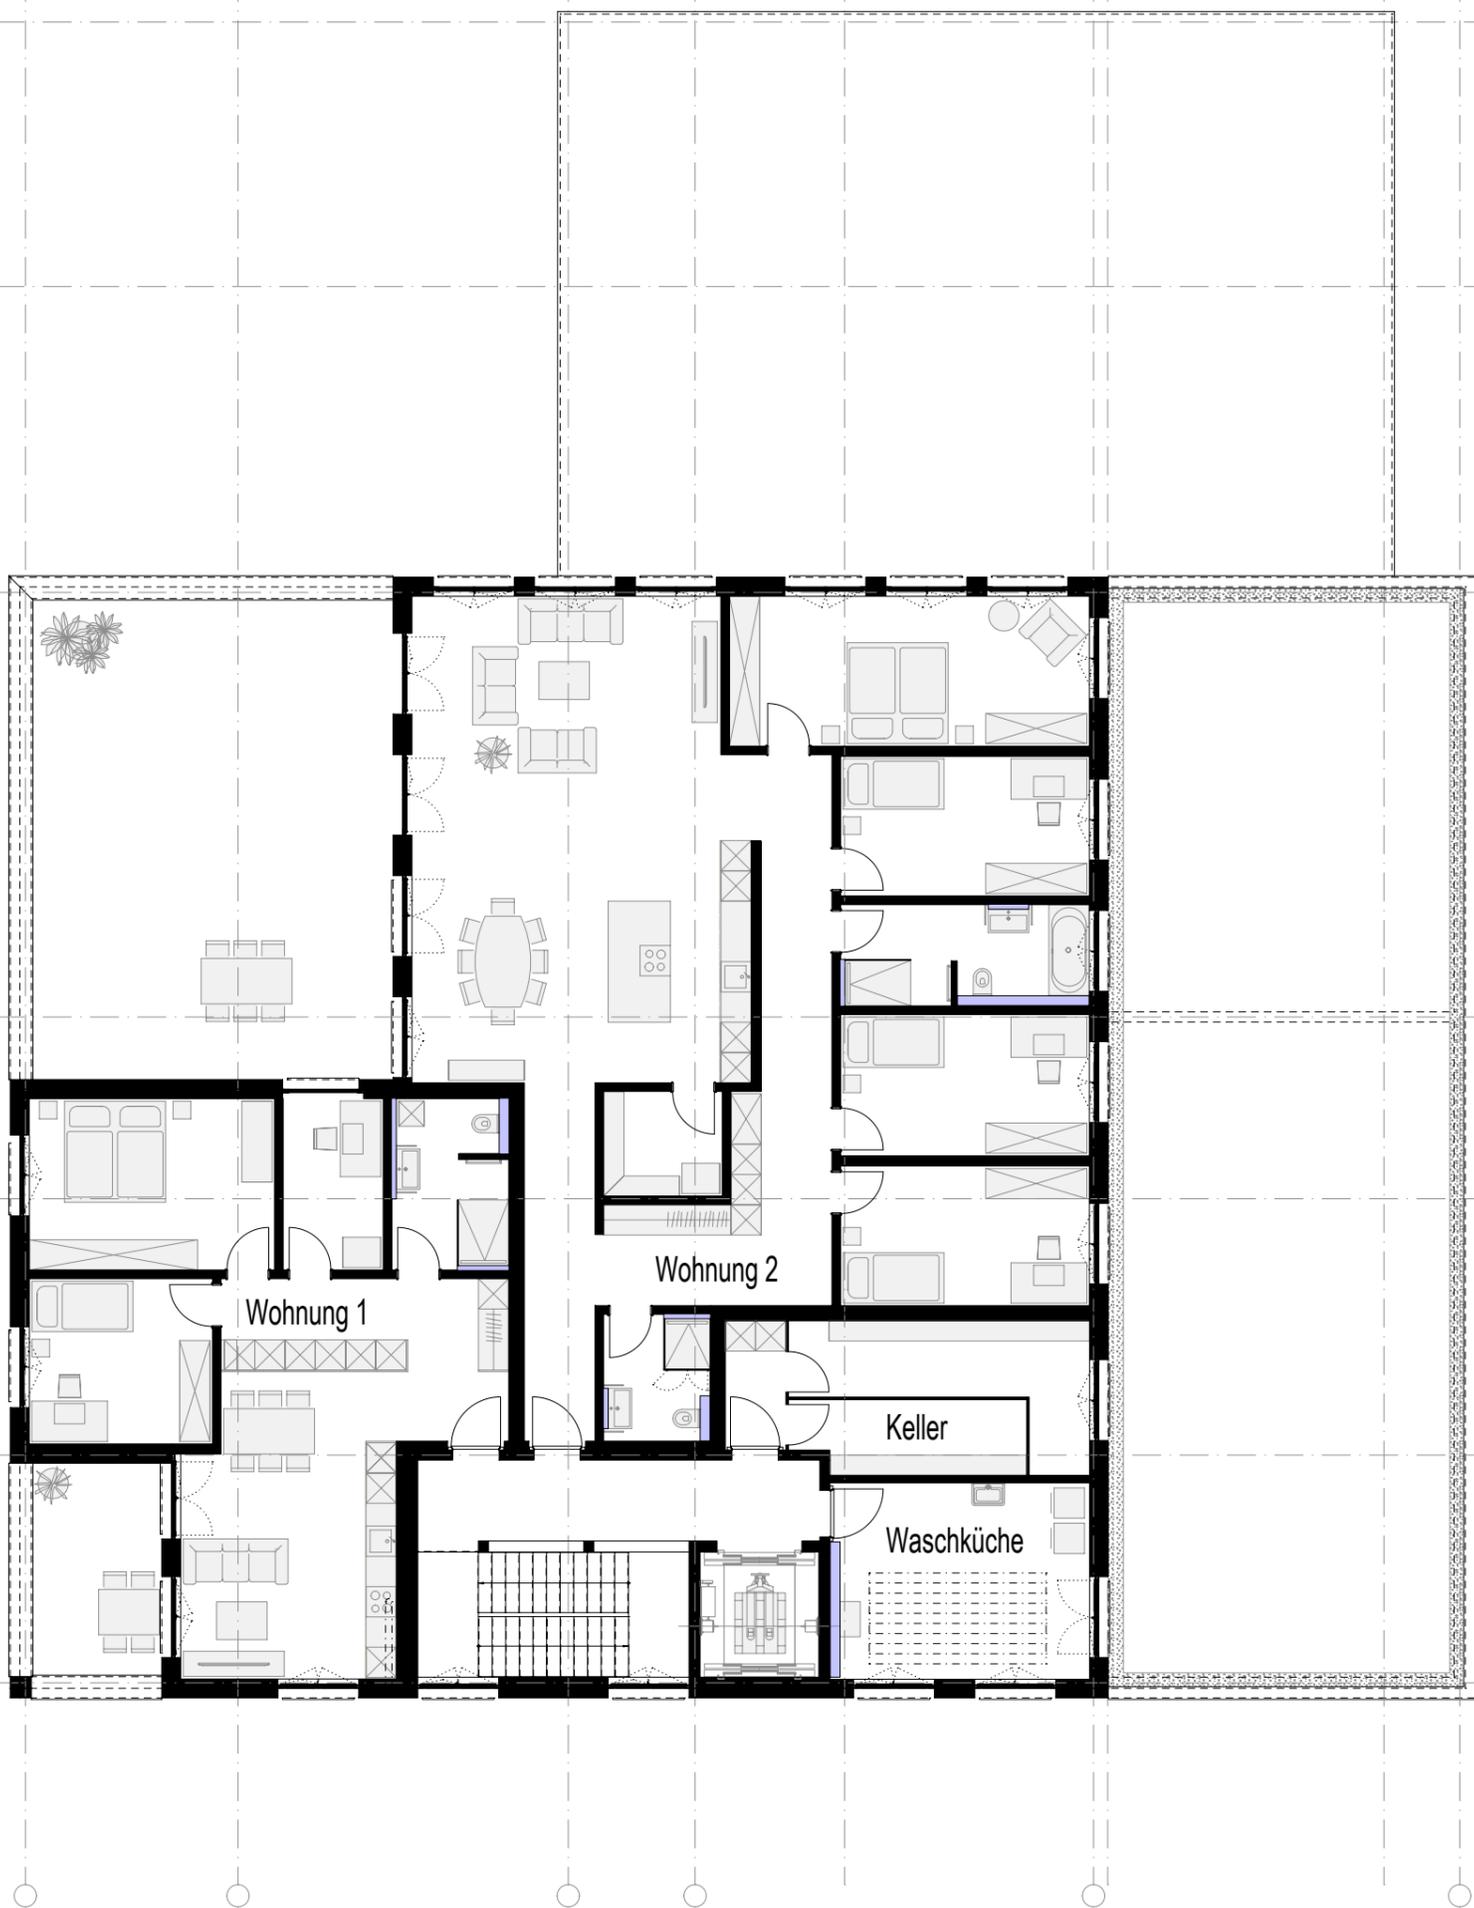

Planstand: 08.04.2021 ChS

**ACHTUNG: Bitte nicht Masse aus dem Plan herausmessen!**



Galileo-Strasse 2 Fadenbrücke 14  
6056 Kägiswil 6374 Buochs  
041 661'23'23 041 622'18'18

Objekt: Neubau Gewerbegebäude «Fleischhuis», Industriestrasse, 6064 Kerns  
Bauherrschaft: Genossenschaft Schlachthaus Ei, Jordanstrasse 16, 6060 Sarnen

Objekt-Nr. 16/147  
Parz.-Nr. 447

Werkplan **Provisorisch**

Plan-Nr. 013

**Dachgeschoss**

1:140

Datum: 05.07.2019 ChS

±0.00 = OK.F.B. EG = 563.23 m.ü.M

	Beton
	Kalksandstein
	Calmo
	Backstein
	Holz
	Dämmung