




Plandokumentation

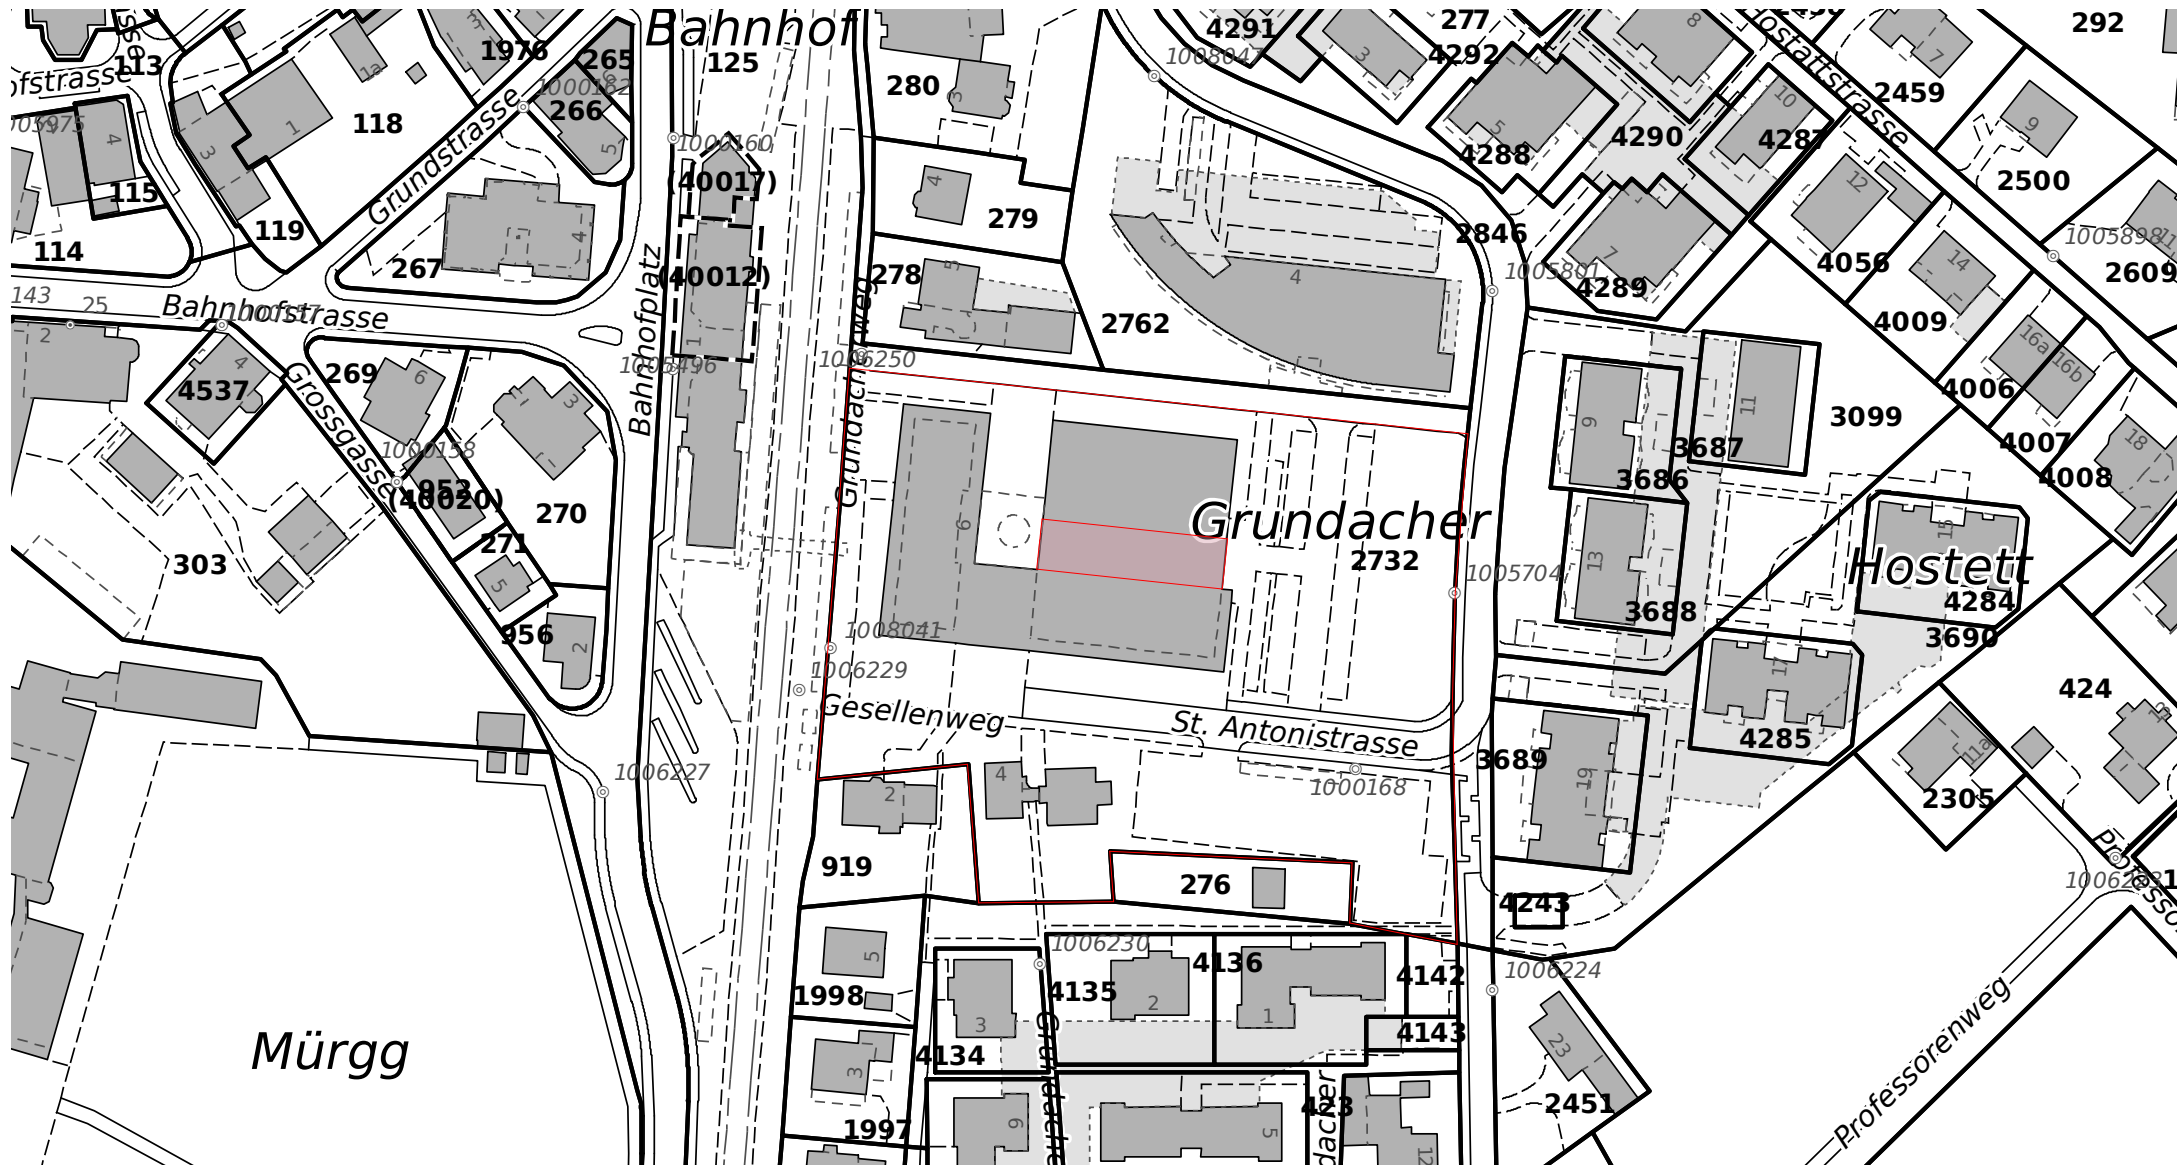

± 0.00 = Fertig Boden Erdgeschoss = 474.30

9082-002

Situation

1:1500 | A4

02.03.2022

L. Brunner

Übergangslösung BWZ, Grundacherweg 6, 6061 Sarnen


Hoch-/Tiefbauamt, Flüelistrasse 1, 6060 Sarnen



**ARCHITEKTUR
FALLEGGER AG**

Architektur Fallegger AG
Kägiswilerstrasse 31
6060 Sarnen

Tel. +41 41 666 53 00
www.architektur-fallegger.ch
architektur@fallegger.ch

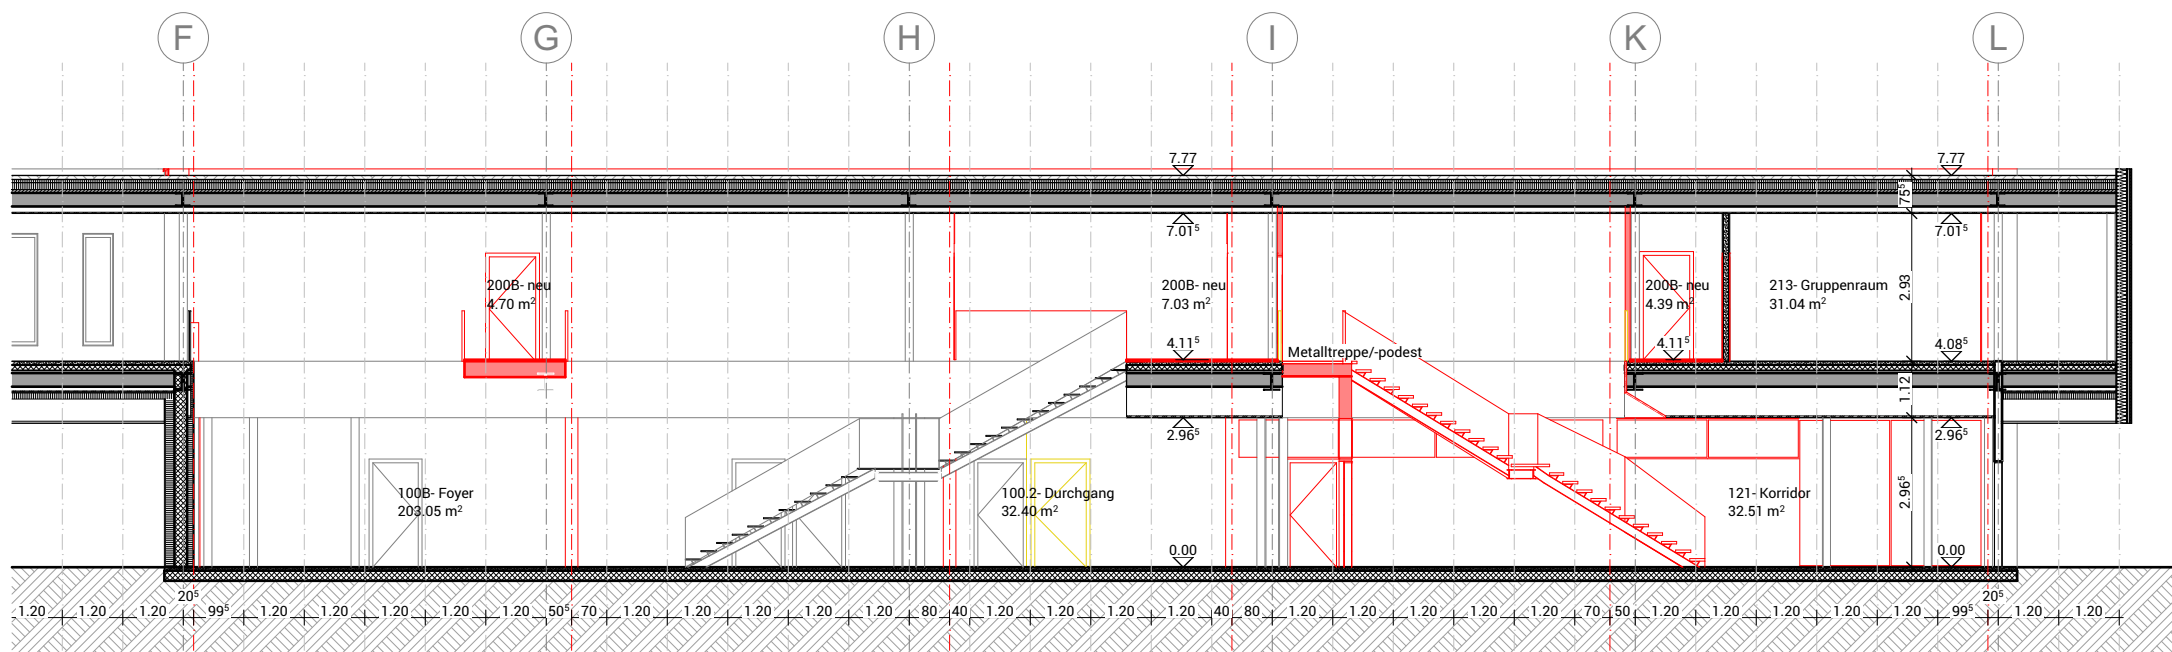

Plandokumentation

± 0.00 = Fertig Boden Erdgeschoss = 474.30

9082-020

Schnitt 1

1:150 | A4

02.03.2022

L. Brunner

Übergangslösung BWZ, Grundacherweg 6, 6061 Sarnen


Hoch-/Tiefbauamt, Flüelistrasse 1, 6060 Sarnen



**ARCHITEKTUR
FALLEGGER AG**

Architektur Fallegger AG
Kägiswilerstrasse 31
6060 Sarnen

Tel. +41 41 666 53 00
www.architektur-fallegger.ch
architektur@fallegger.ch

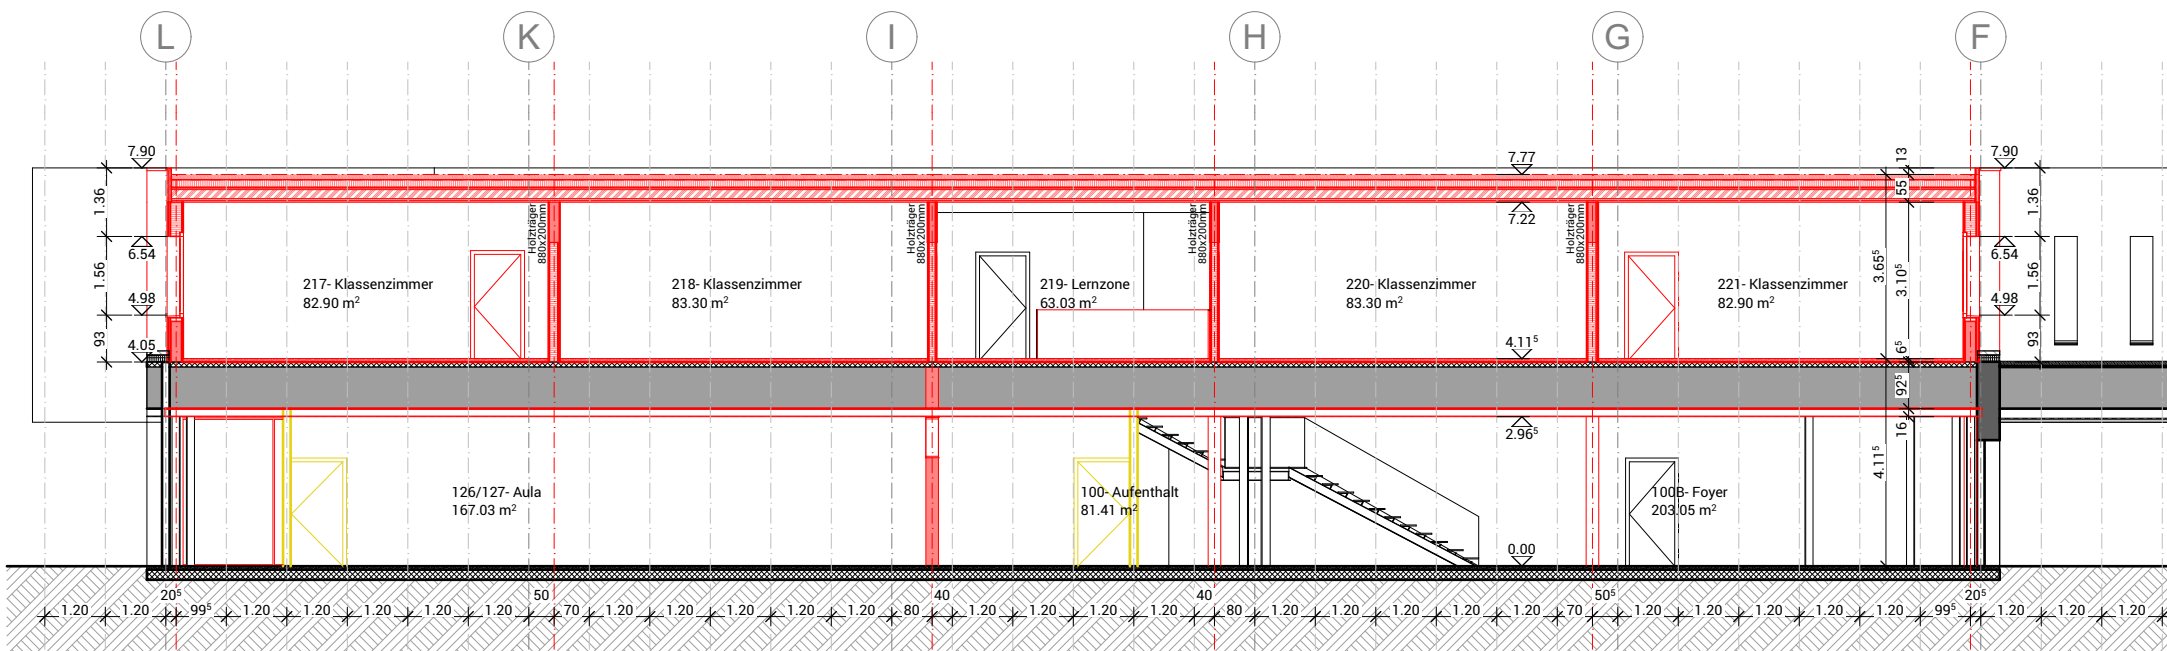


Plandokumentation		
± 0.00 = Fertig Boden Erdgeschoss = 474.30		
9082-021	Schnitt 2	
1:150 A4	02.03.2022	L. Brunner
Übergangslösung BWZ , Grundacherweg 6, 6061 Sarnen		
Hoch-/Tiefbauamt, Flüelistrasse 1, 6060 Sarnen		



Architektur Fallegger AG
 Kägiswilerstrasse 31
 6060 Sarnen

 Tel. +41 41 666 53 00
 www.architektur-fallegger.ch
 architektur@fallegger.ch

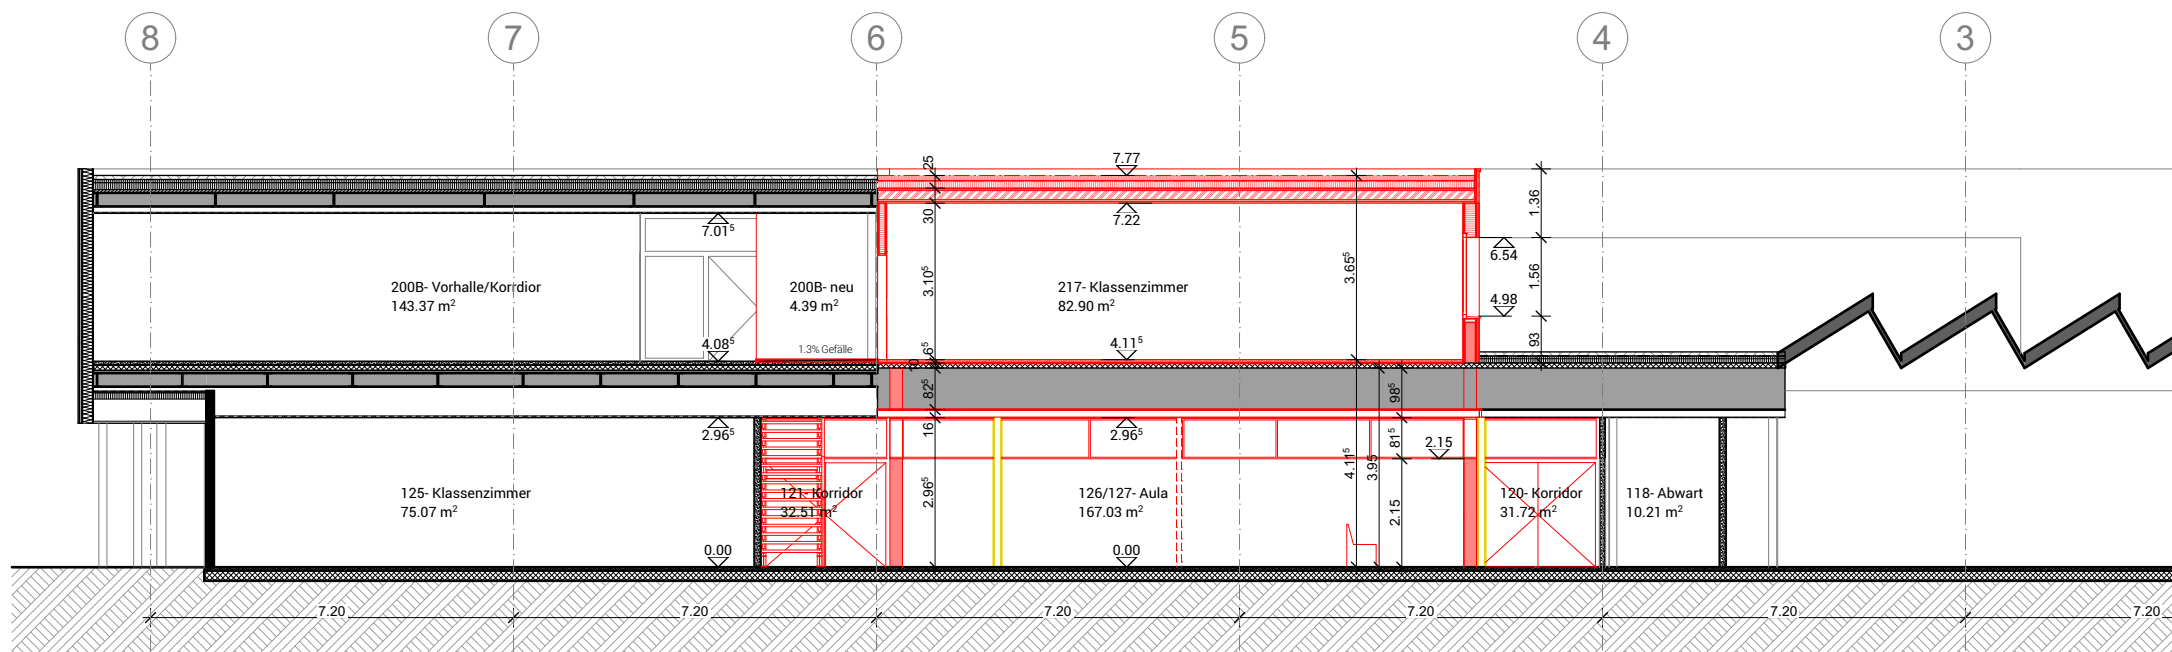

Plandokumentation

± 0.00 = Fertig Boden Erdgeschoss = 474.30

9082-022

Schnitt 3

1:150 | A4

02.03.2022

L. Brunner

Übergangslösung BWZ, Grundacherweg 6, 6061 Sarnen


Hoch-/Tiefbauamt, Flüelistrasse 1, 6060 Sarnen




**ARCHITEKTUR
FALLEGGER AG**

Architektur Fallegger AG
Kägiswilerstrasse 31
6060 Sarnen

Tel. +41 41 666 53 00
www.architektur-fallegger.ch
architektur@fallegger.ch

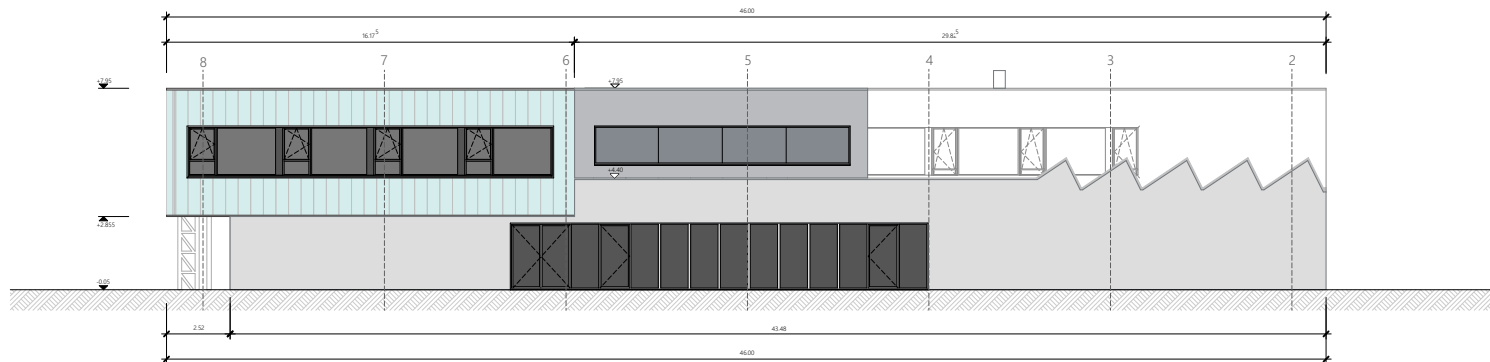

OSTANSICHT

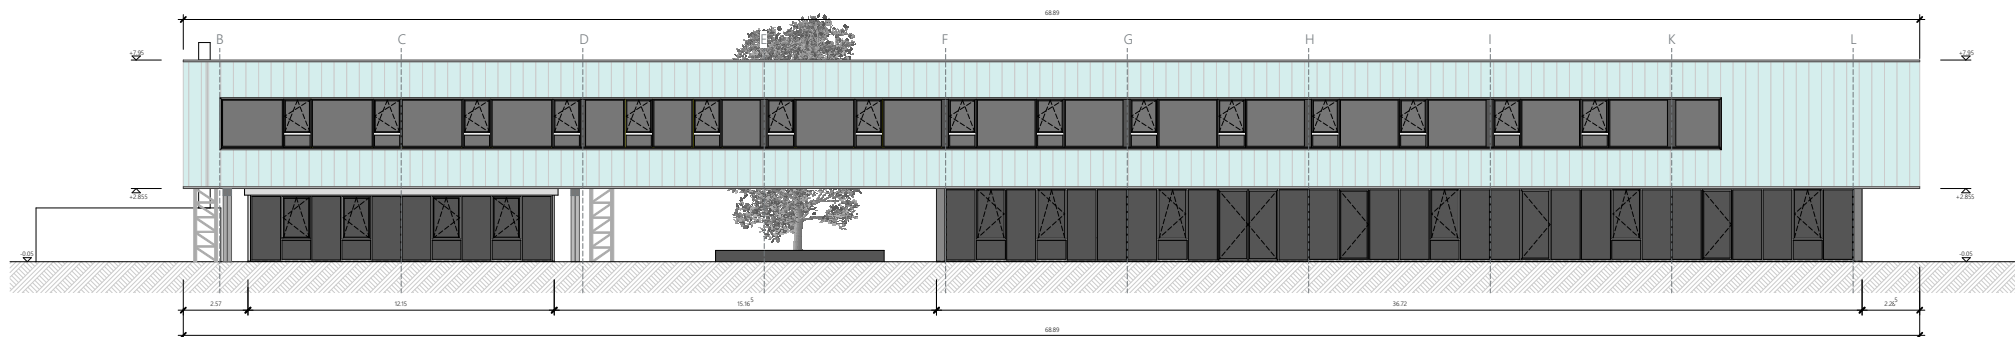

SÜDANSICHT

Plandokumentation

± 0.00 = Fertig Boden Erdgeschoss = 474.30

9082-8

Ansicht Ost + Süd

1:300 | A4

02.03.2022

L. Brunner

Übergangslösung BWZ, Grundacherweg 6, 6061 Sarnen


Hoch-/Tiefbauamt, Flüelistrasse 1, 6060 Sarnen




**ARCHITEKTUR
FALLEGGER AG**

Architektur Fallegger AG
Kägiswilerstrasse 31
6060 Sarnen

Tel. +41 41 666 53 00
www.architektur-fallegger.ch
architektur@fallegger.ch

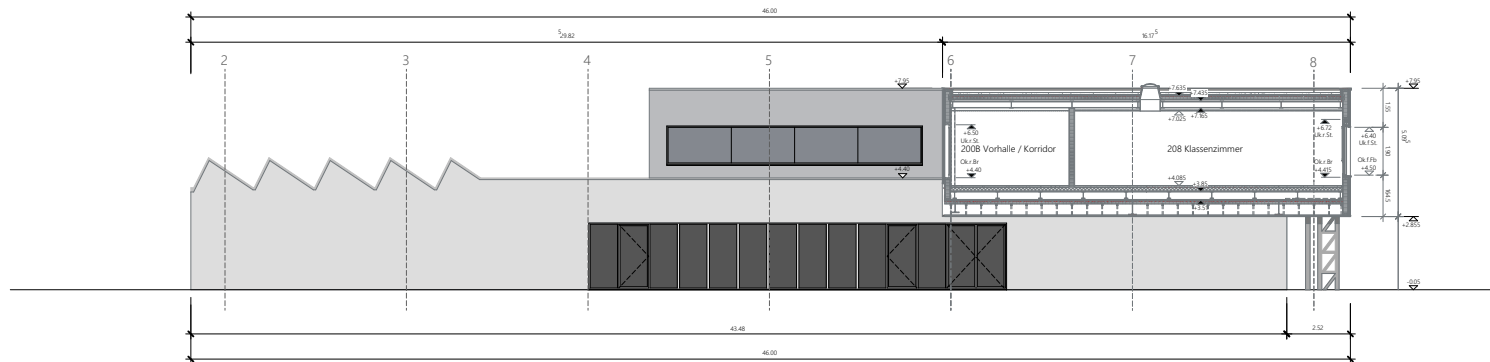

WESTANSICHT

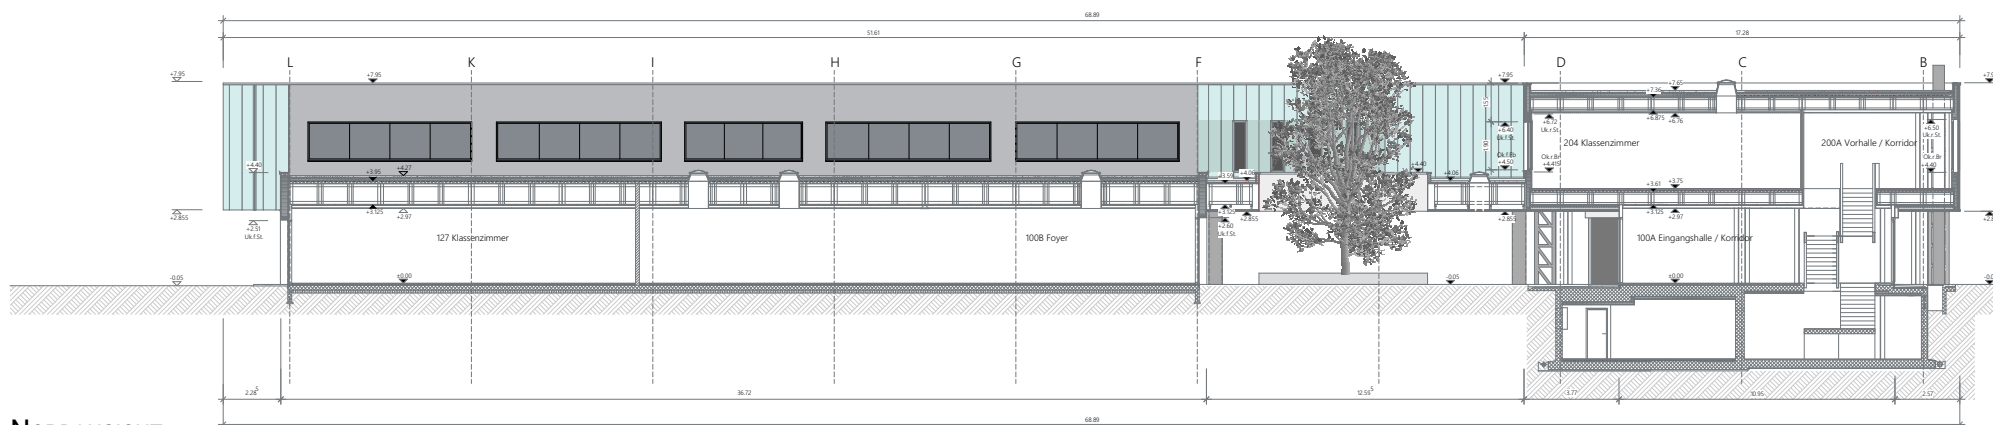

NORDANSICHT

Plandokumentation

± 0.00 = Fertig Boden Erdgeschoss = 474.30

9082-9

Ansicht West + Nord

1:300 | A4

02.03.2022

L. Brunner

Übergangslösung BWZ, Grundacherweg 6, 6061 Sarnen

Hoch-/Tiefbauamt, Flüelistrasse 1, 6060 Sarnen



**ARCHITEKTUR
FALLEGGER AG**

Architektur Fallegger AG
Kägiswilerstrasse 31
6060 Sarnen

Tel. +41 41 666 53 00
www.architektur-fallegger.ch
architektur@fallegger.ch