

KANTON  
OBWALDEN

HOCH- UND TIEFBAUAMT

Abteilung Hochbau  
Flüelistrasse 1  
6061 Sarnen  
Tel. 041 666 64 24

Bestehend

Abbruch

Neu

ZEUGHAUS LANDENBERG

1. OBERGESCHOSS


1:100

Datum: 3.12.2008

Rev:

Gez. ki


Plangrösse: A4

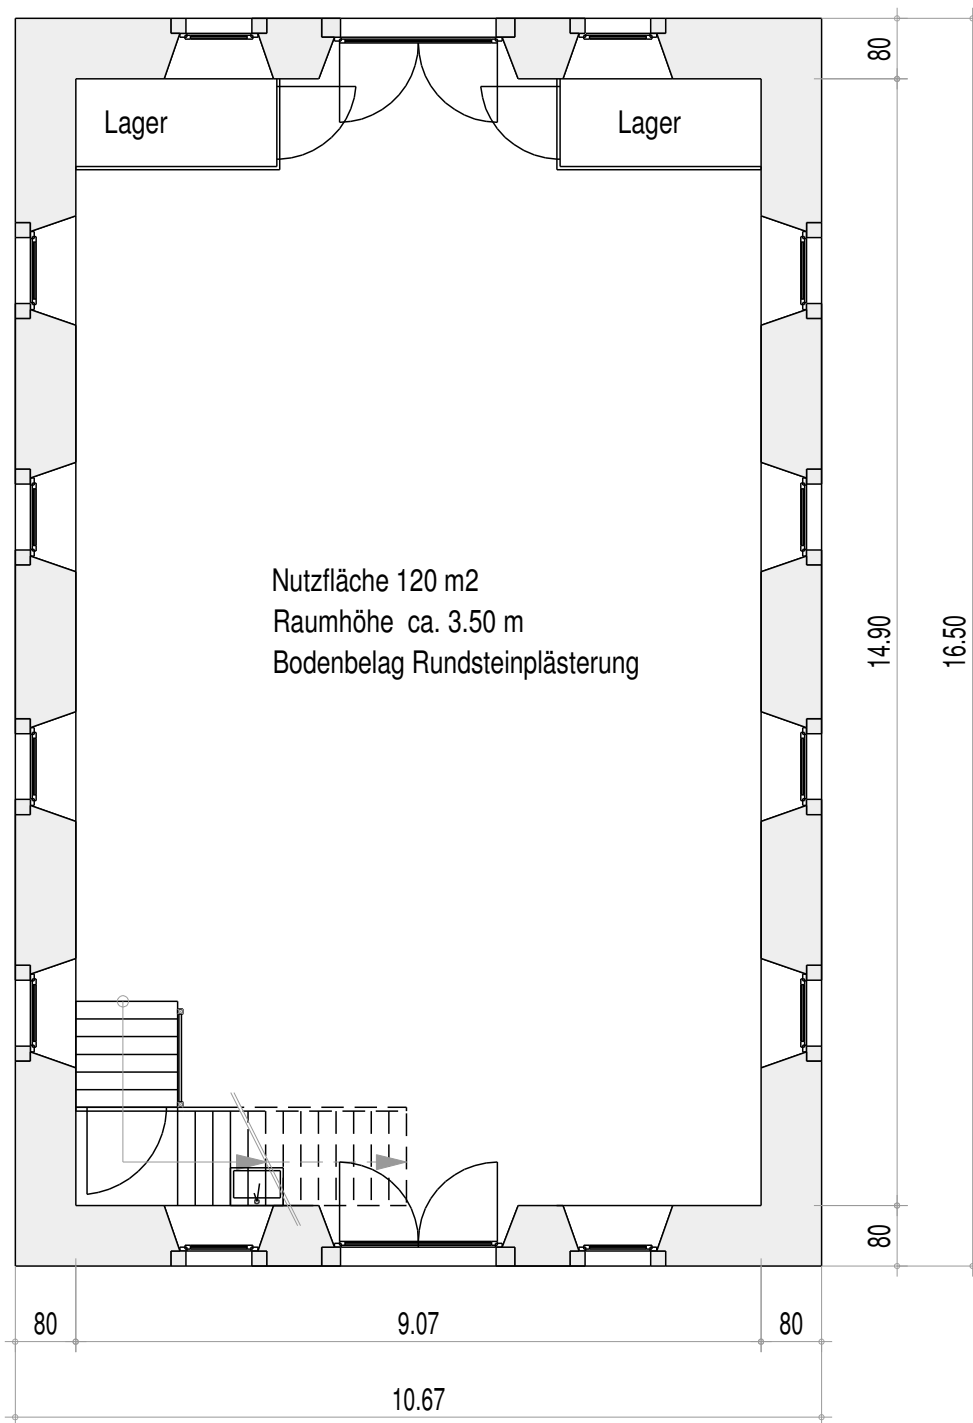

KANTON  
OBWALDEN

HOCH- UND TIEFBAUAMT

Abteilung Hochbau  
Flüelistrasse 1  
6061 Sarnen  
Tel. 041 666 64 24

 Bestehend

 Abbruch

 Neu

ZEUGHAUS LANDENBERG

ERDGESCHOSS



1:100

Datum: 3.12.2008

Rev:

Gez. ki


 

Plangrösse: A4

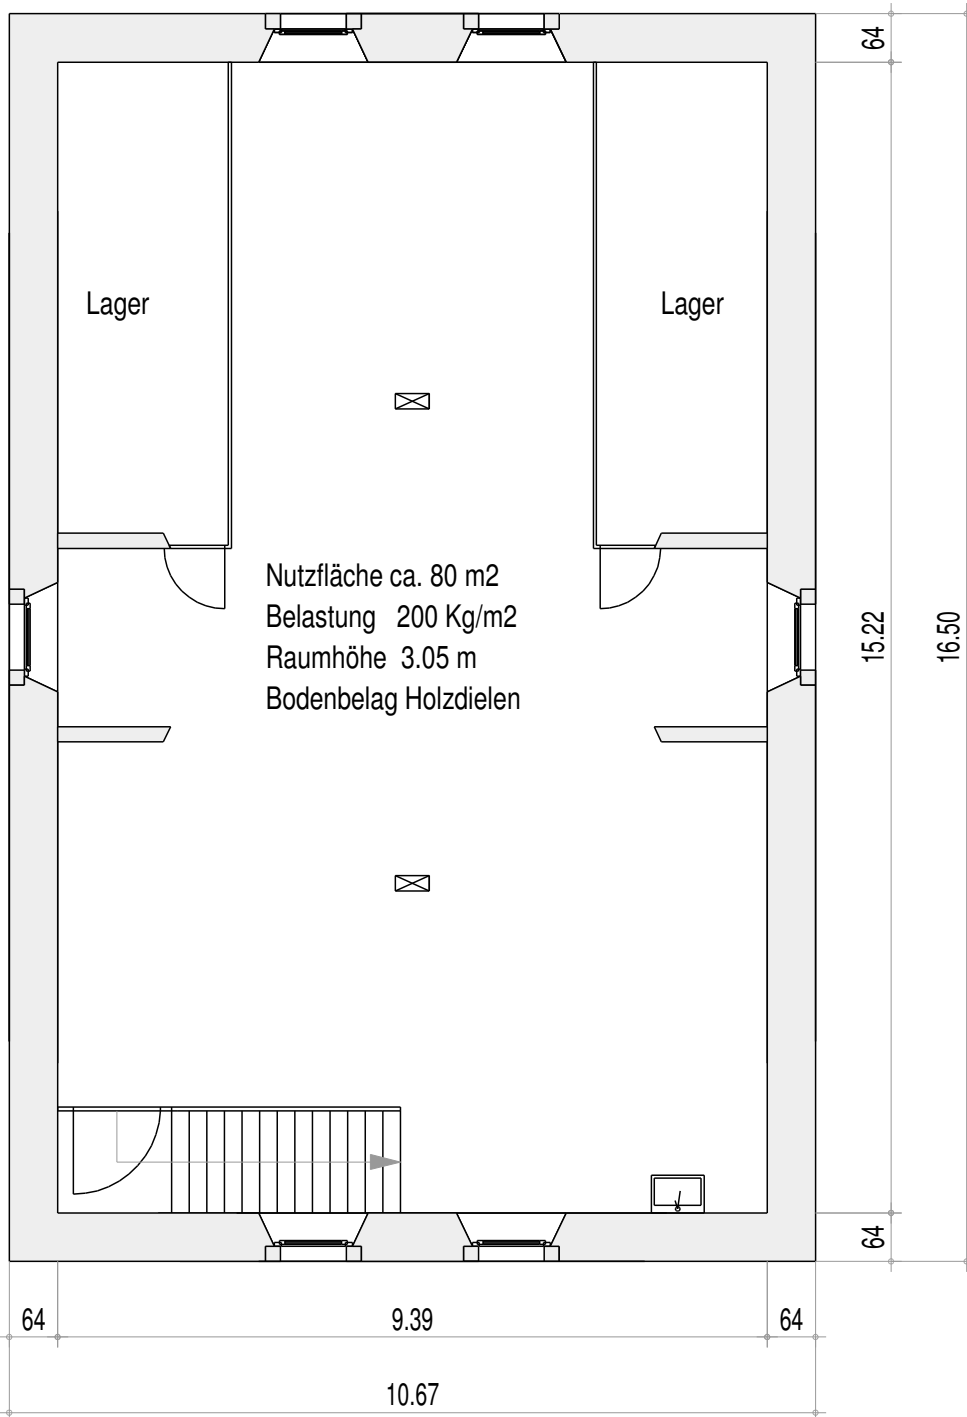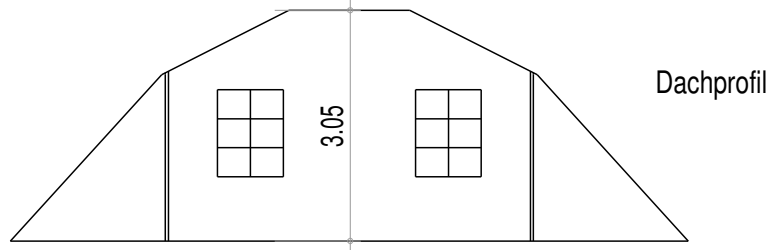

KANTON  
OBWALDEN

HOCH- UND TIEFBAUAMT

Abteilung Hochbau  
Flüelistrasse 1  
6061 Sarnen  
Tel. 041 666 64 24

-  Bestehend
-  Abbruch
-  Neu

ZEUGHAUS LANDENBERG

2. OBERGESCHOSS

1:100

Datum: 3.12.2008

Rev:

Gez. ki

Plangrösse: A4