 


KANTON
OBWALDEN

HOCH- UND TIEFBAUAMT

Abteilung Hochbau
Flüelistrasse 1
6061 Sarnen
Tel. 041 666 64 24

 Bestehend

 Abbruch

 Neu

SCHÜTZEHAUS LANDENBERG

ERDGESCHOSS


1:100

Datum: 3.12.2008

Rev:

Gez. ki

Plangröße: A4

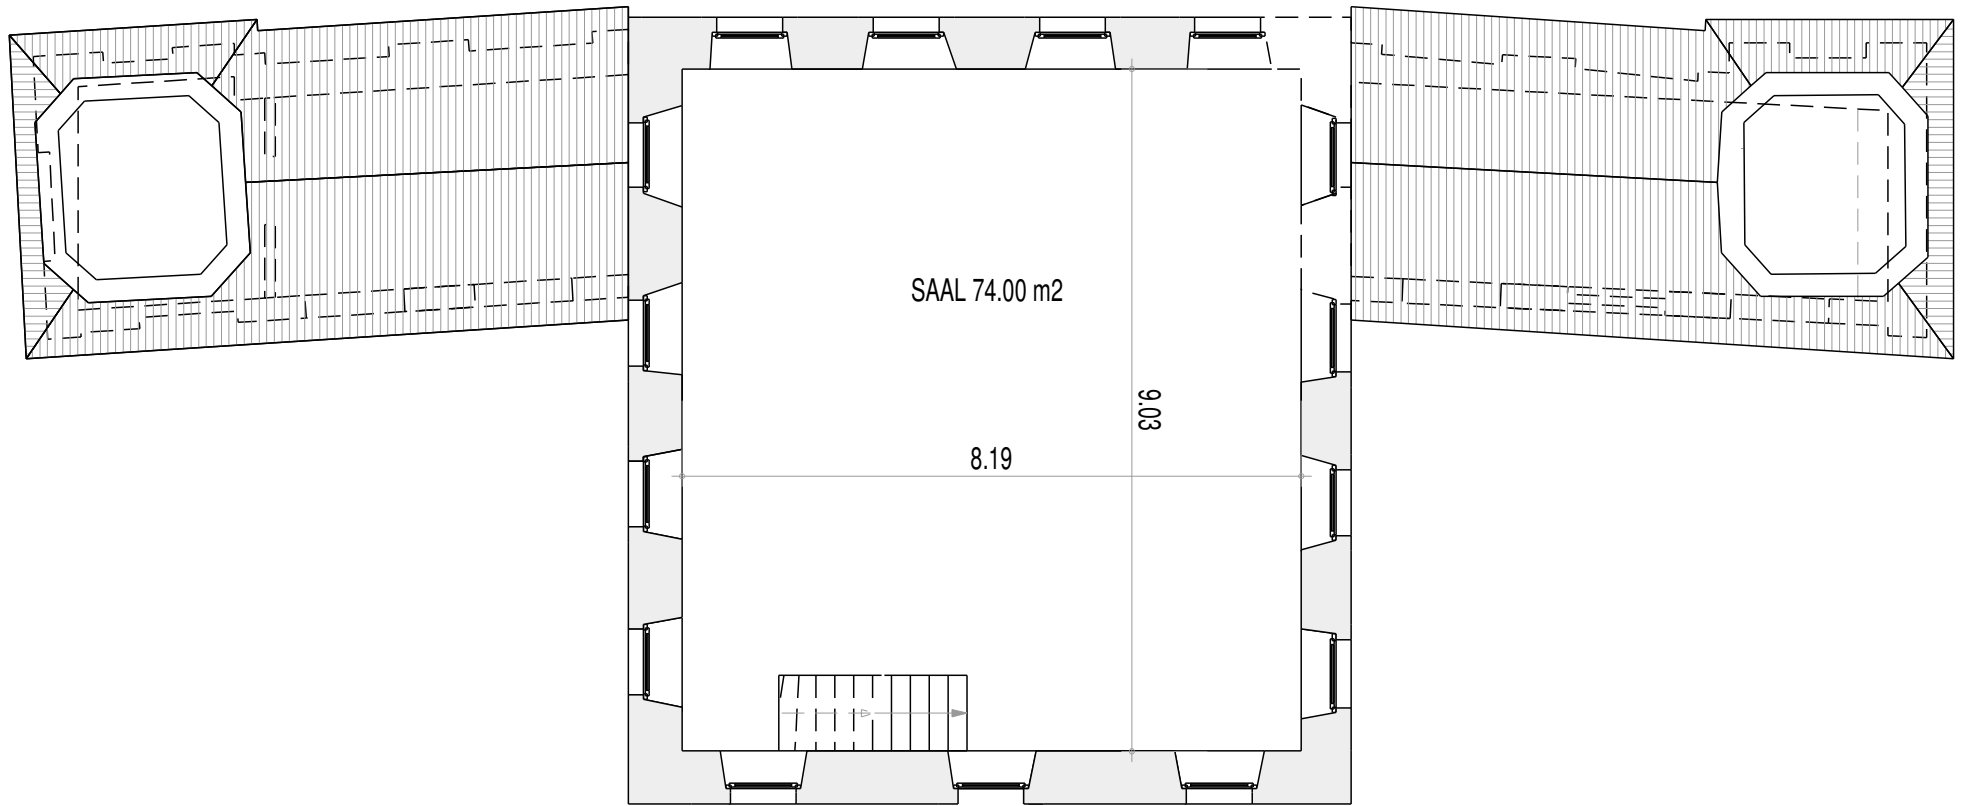


KANTON
OBWALDEN

HOCH- UND TIEFBAUAMT

Abteilung Hochbau
Flüelistrasse 1
6061 Sarnen
Tel. 041 666 64 24

 Bestehend

  Abbruch

 Neu

SCHÜTZEHAUS LANDENBERG

1. OBERGESCHOSS


1:100




Datum: 3.12.2008

Rev:

Gez. ki

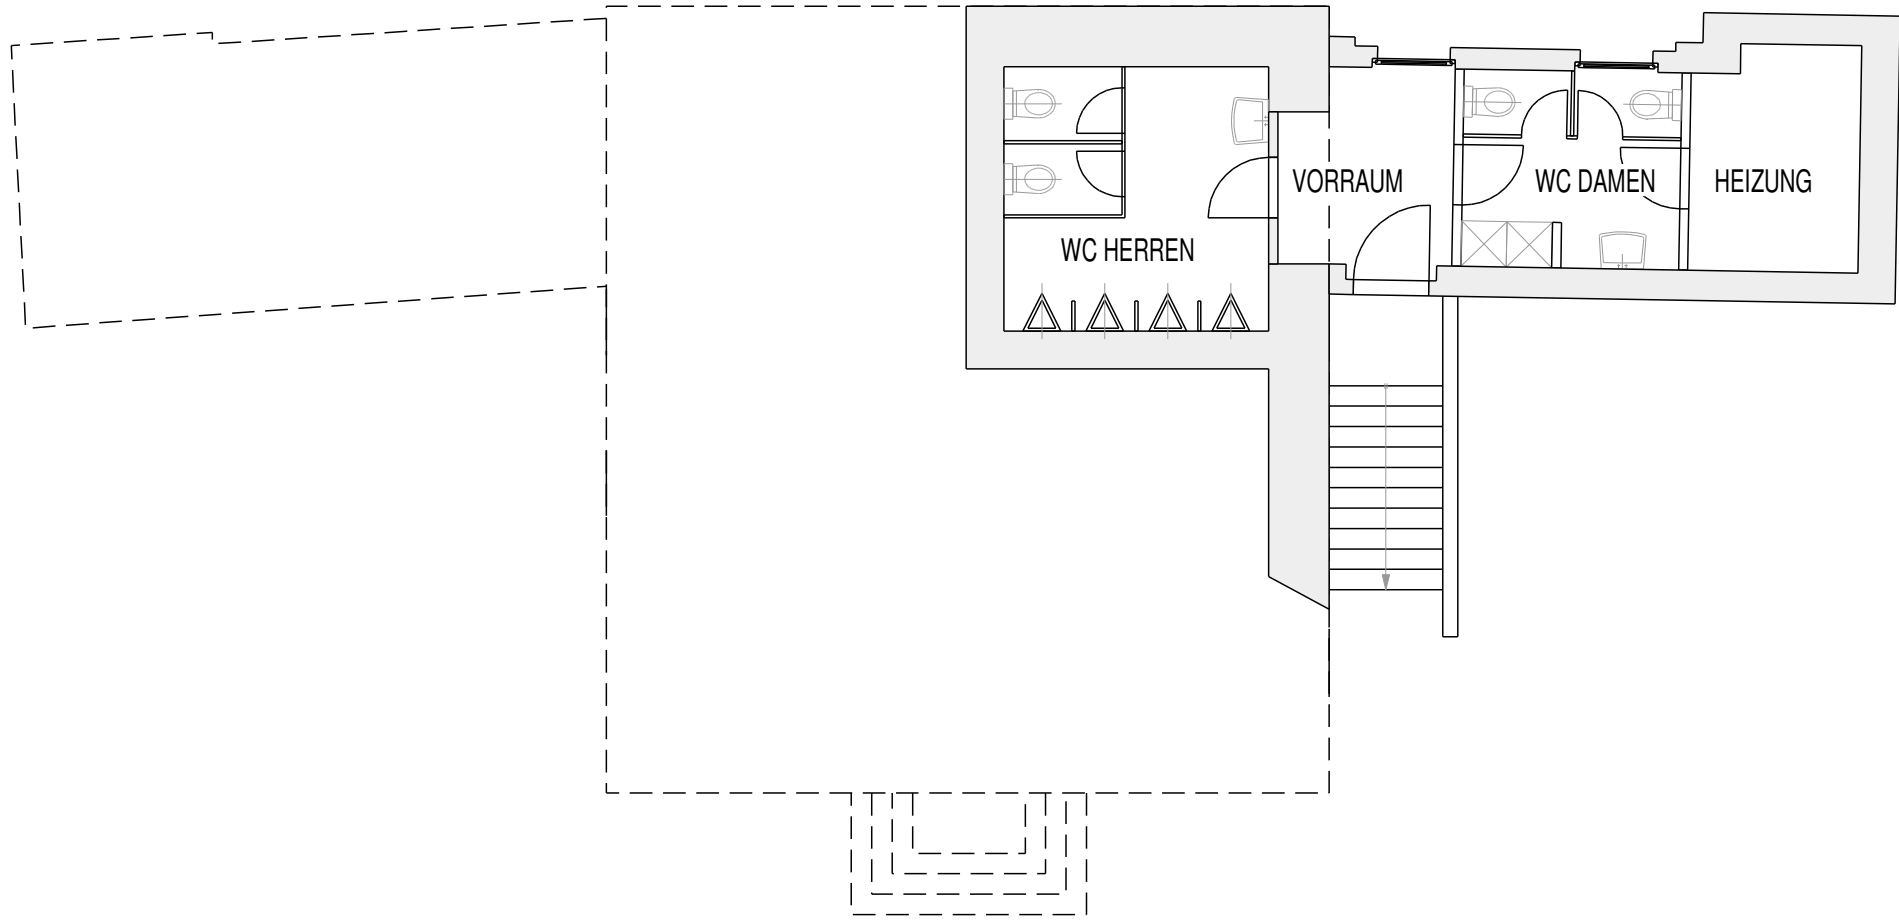Plangrösse: A4



 KANTON OBWALDEN	HOCH- UND TIEFBAUAMT		Abteilung Hochbau Flüelistrasse 1 6061 Sarnen Tel. 041 666 64 24	 Bestehend
	SCHÜTZEHAUS LANDENBERG			Datum: 3.12.2008
UNTERGESCHOSS		1:100	 Neu	
Rev:		Gez. ki	Plangrösse: A4	