


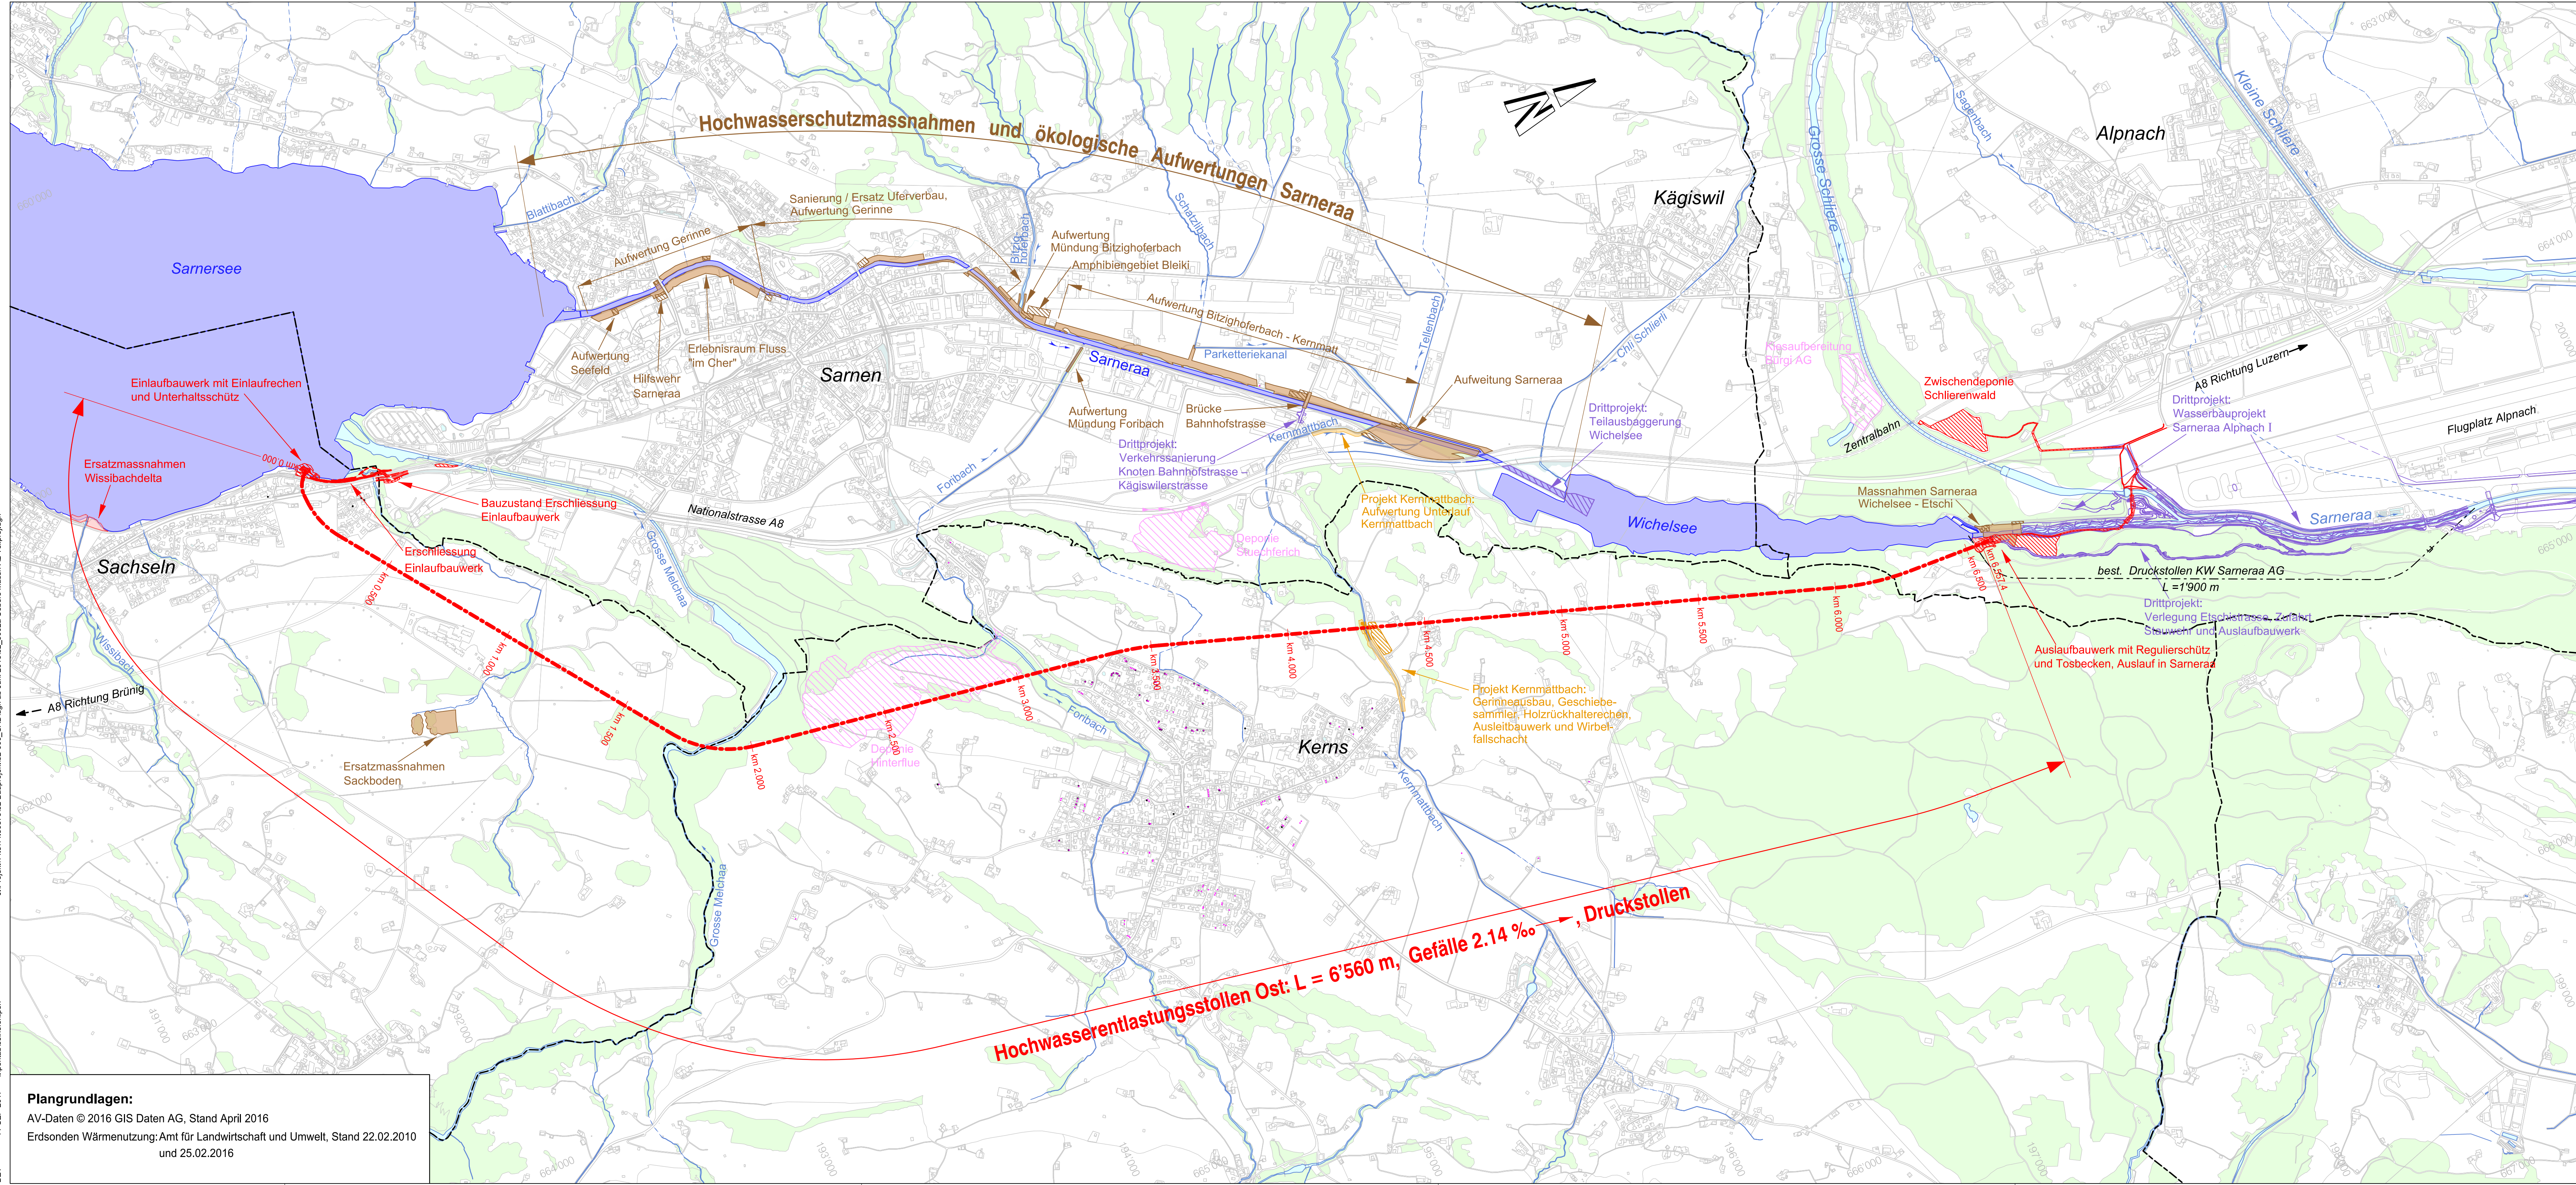

Plangrundlagen:
AV-Daten © 2016 GIS Daten AG, Stand April 2016
Erdsonden Wärmenutzung: Amt für Landwirtschaft und Umwelt, Stand 22.02.2010 und 25.02.2016

Legende:

- Projekt Sarneraa mit Hochwasserentlastungsstollen Ost: Teilprojektgenehmigung
- Baustellenzufahrten, Installationsplätze, Zwischenlager: Teilprojektgenehmigung
- Hochwasserschutzmassnahmen und ökologische Aufwertungen Sarneraa (inkl. Baustellenzufahrten, Installationsplätze): nicht Gegenstand der Teilprojektgenehmigung
- Projekt Kernmattbach mit Ausleitung in Hochwasserentlastungsstollen Ost (inkl. Installationsplätze): nicht Gegenstand der Teilprojektgenehmigung
- von Projektmassnahmen betroffene Gewässer
- Deponien / Aufbereitungsanlagen Dritter
- Drittprojekt
- Erdsonden Wärmenutzung Liegenschaften, Stand 22.02.2010
- ★ Erdsonden Wärmenutzung Liegenschaften, Stand 25.02.2016
- Wasserflächen aus AV-Daten
- Wald gem. Waldfeststellung (AWL 11.08.2015 / 28.04.2016)
- Ufergehölz gem. Waldfeststellung (AWL 11.08.2015 / 28.04.2016)
- Gemeindegrenzen



Kanton Obwalden
Amt für Wald und Landschaft
Abteilung Naturgefahren

KANTON OBWALDEN

Bau- und Raumentwicklungsdepartement

Gesamtprojekt	Hochwassersicherheit Sarneraatal				
Projekt	Sarneraa mit Hochwasserentlastungsstollen Ost				
Gemeinde (n)	Sachseln, Sarnen, Kerns, Alpnach				
Gewässer	Sarnersee, Sarneraa				
Abschnitt	Sarnersee bis Wichelsee / Etschi				
Bauteil	Sarneraa mit Hochwasserentlastungsstollen Ost: Teilprojektgenehmigung				
Planart	Übersichtsplan – Sarneraa mit Hochwasserentlastungsstollen Ost 1:10'000				
Phase	Bauprojekt - Teilprojektgenehmigung				
Massstab	Plan Format	Plan Nummern		Beilage	
1:10'000	45 x 115	Bauherr 3.5002a	Ersteller 14.50879.33.5002a	A2	
Ingenieurgemeinschaft SAWI IUB Engineering AG Obergrundstrasse 50, 6003 Luzern IM Maggia Engineering SA Via Stefano Franscini 5, 6601 Locarno Kissling + Zbinden AG Oberlandstrasse 15, 3700 Spliez CES BAUINGENIEUR AG Güterstrasse 3, 6060 Sarnen Ingenieurbüro ZEO AG Brünigstrasse 12, 6055 Alpnach Dorf		Gezeichnet	Geprüft	Datum	
		☒ Fr	Bl/ahu	31.10.2016	
		☐ a	Fr	Bl/ahu	31.08.2017
		☐ b			
		☐ c			
		☐ d			
Genehmigung		Nicht Bestandteil der Teilprojektgenehmigung sind:			
		- Bauteil: Hochwasserschutzmassnahmen und ökologische Aufwertung Sarneraa (Sarnersee - Wichelsee)			
		- Bauteil: Hilfswehr Sarneraa			
		- Bauteil: Brücke Bahnhofstrasse			
		- Bauteil: Massnahmen Sarneraa Wichelsee - Etschi			
		- Bauteil: Ersatzmassnahmen Sackboden			