

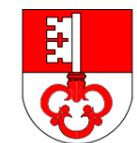
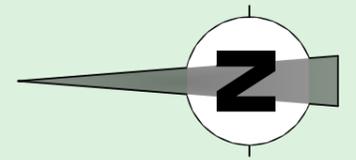
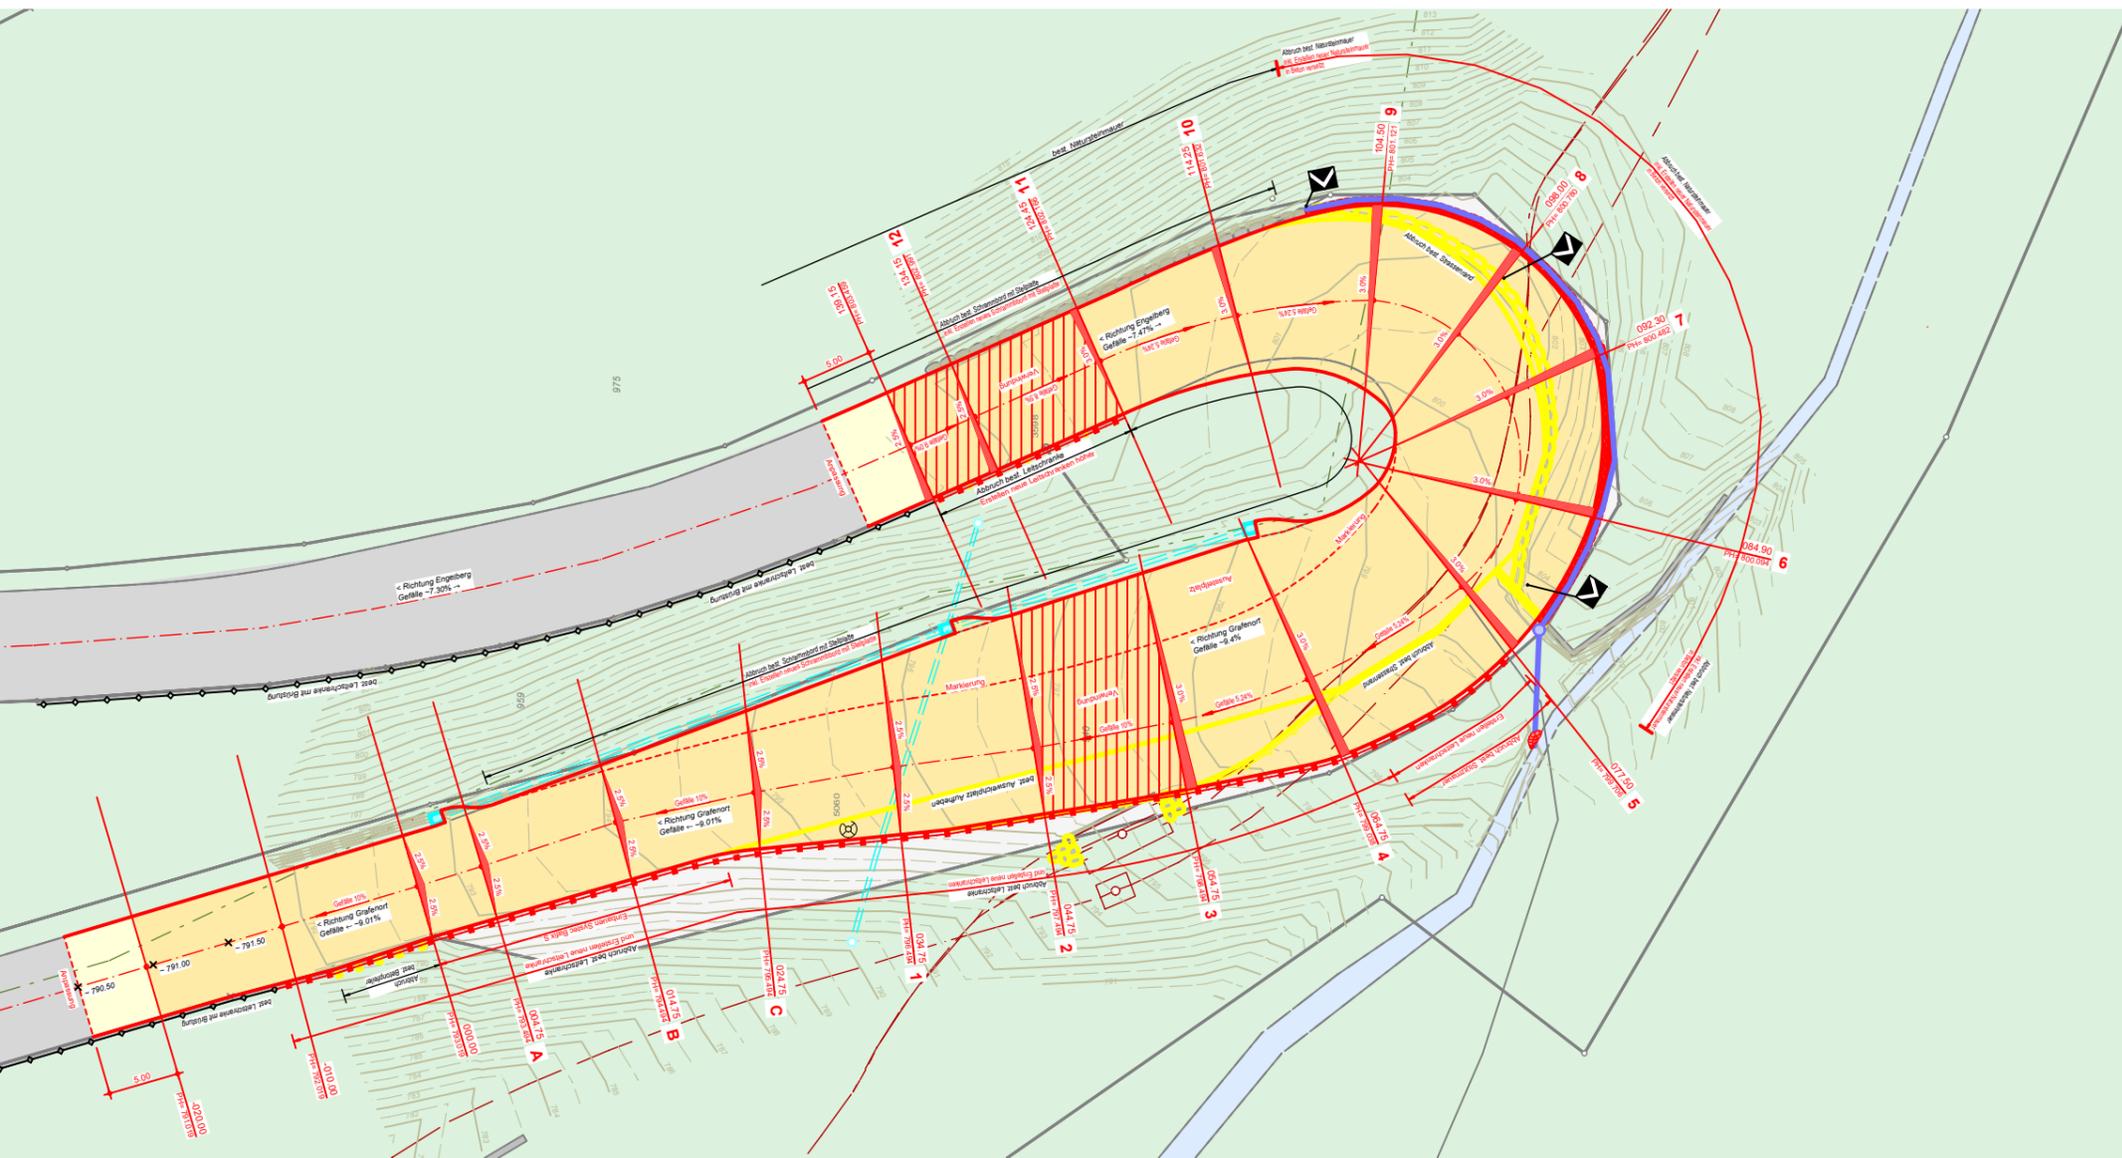
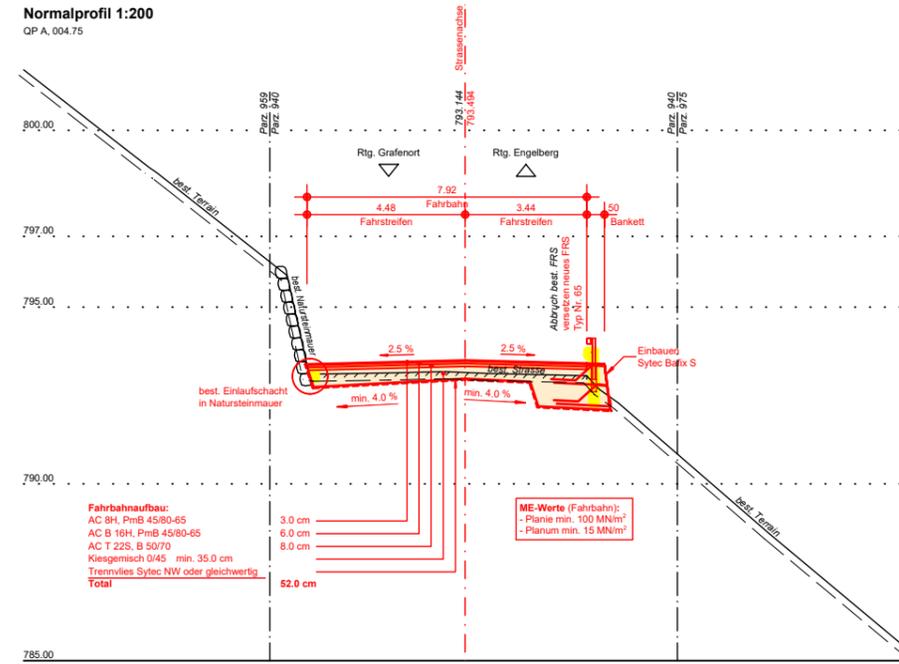


11.06.2019 Plan Nr. 1895-3108

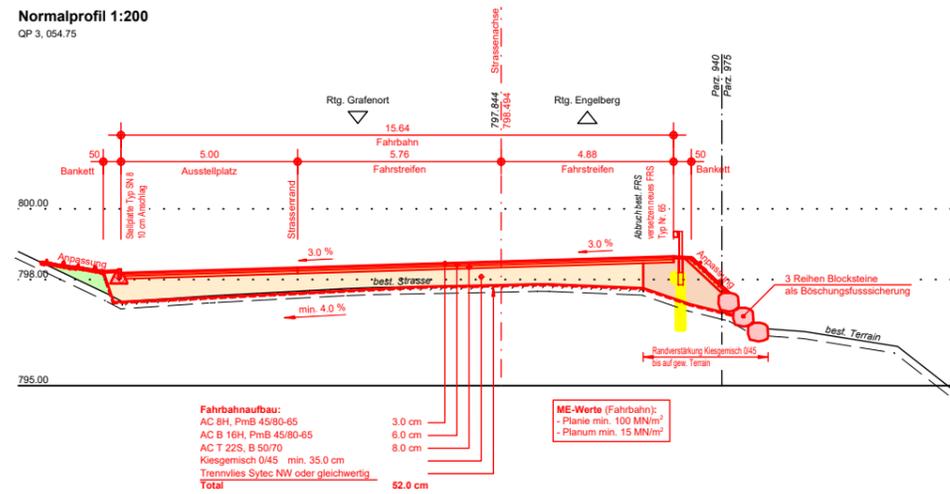

Kanton Obwalden

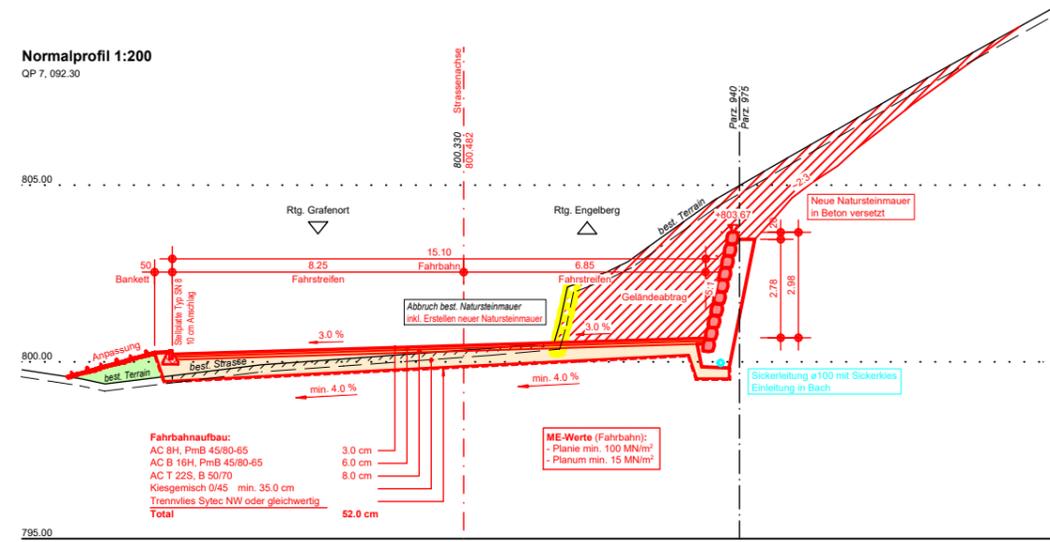

Gemeinde Engelberg

## Kantonsstrasse

Engelbergerstrasse, Strecke Grafenort - Engelberg

Substanzerhaltung mit örtlichem Ausbau

Situation 1:500 und Normalprofile 1:200