
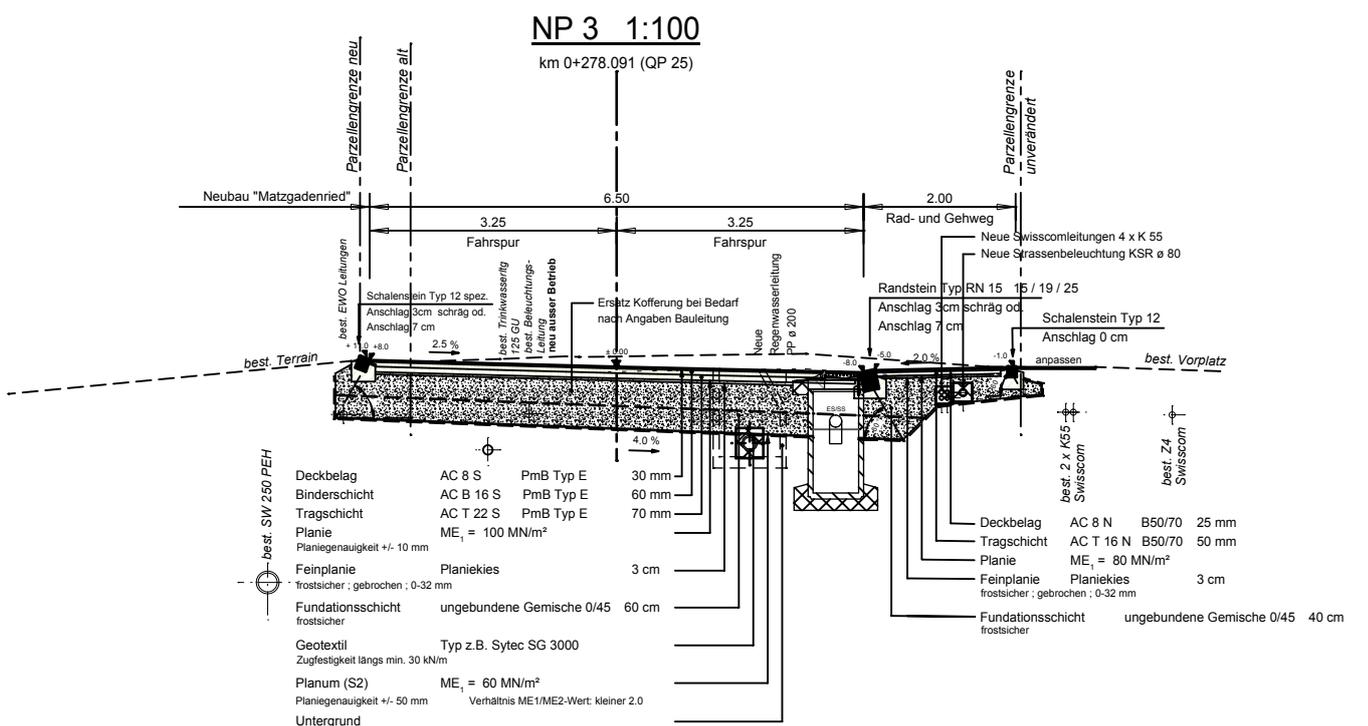


Kantonsstrasse  
 Bahnhofstrasse Kägiswil Ausbau 2. Etappe  
 6060 Sarnen

# Normalprofile NP 2 und NP 3

## Strassenbau, Kanalisation und Werkleitungen

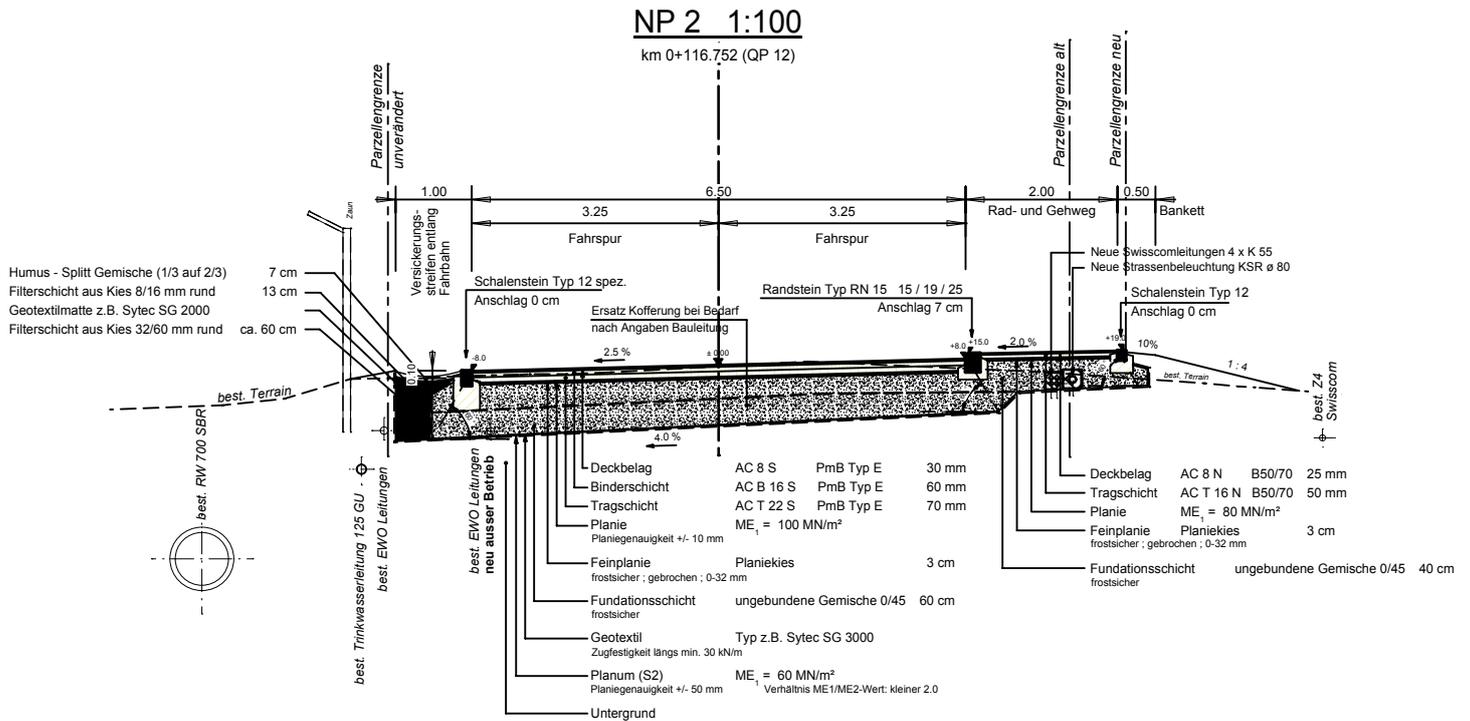

Datum: 20.02.2013